



PLANTA SEMISÓTANO

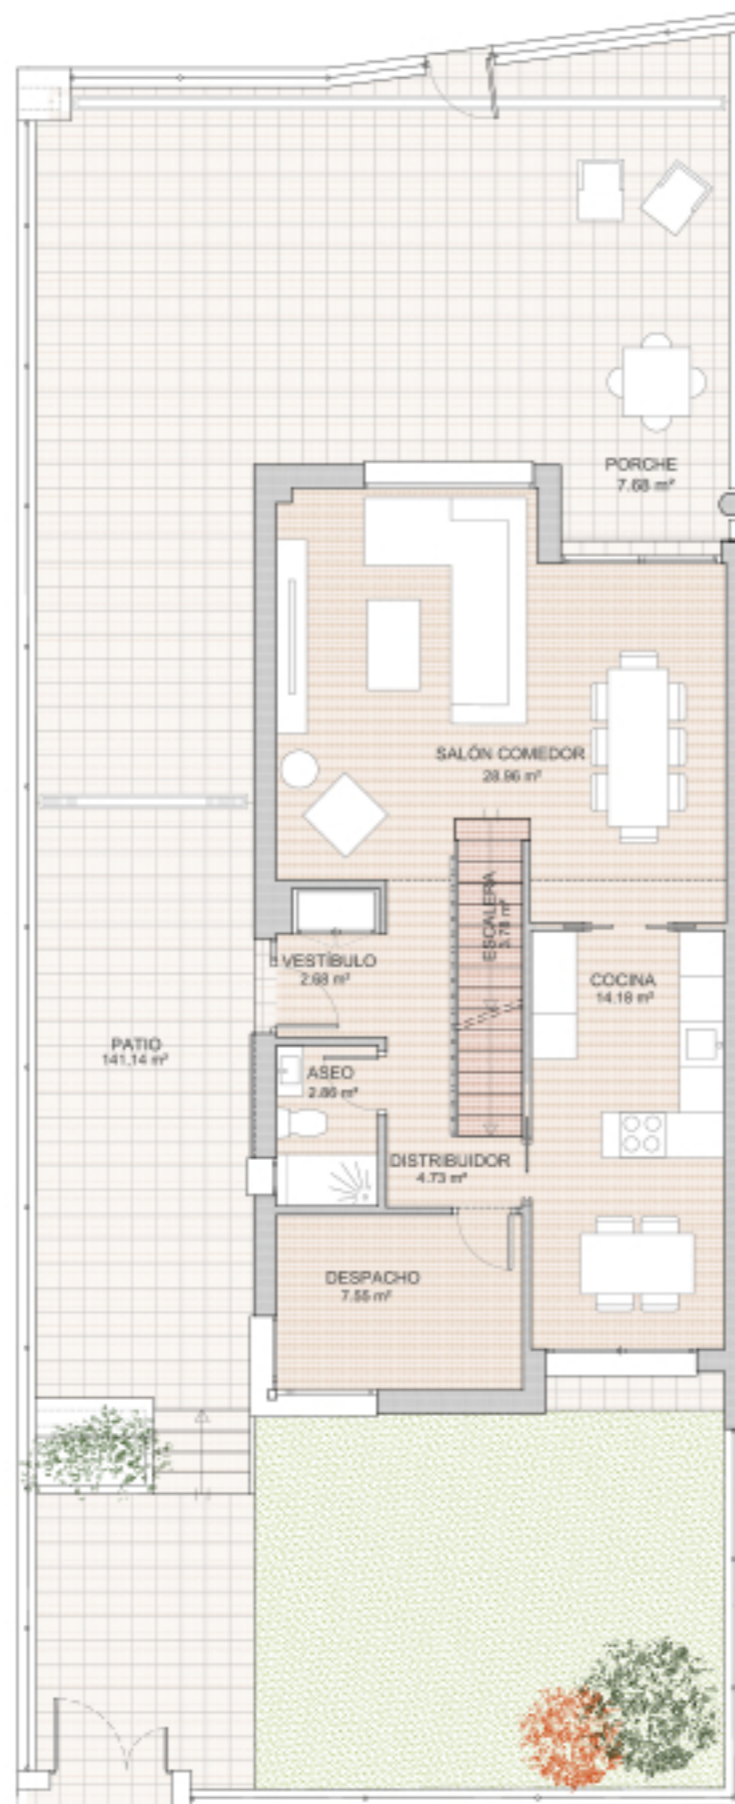

PLANTA BAJA

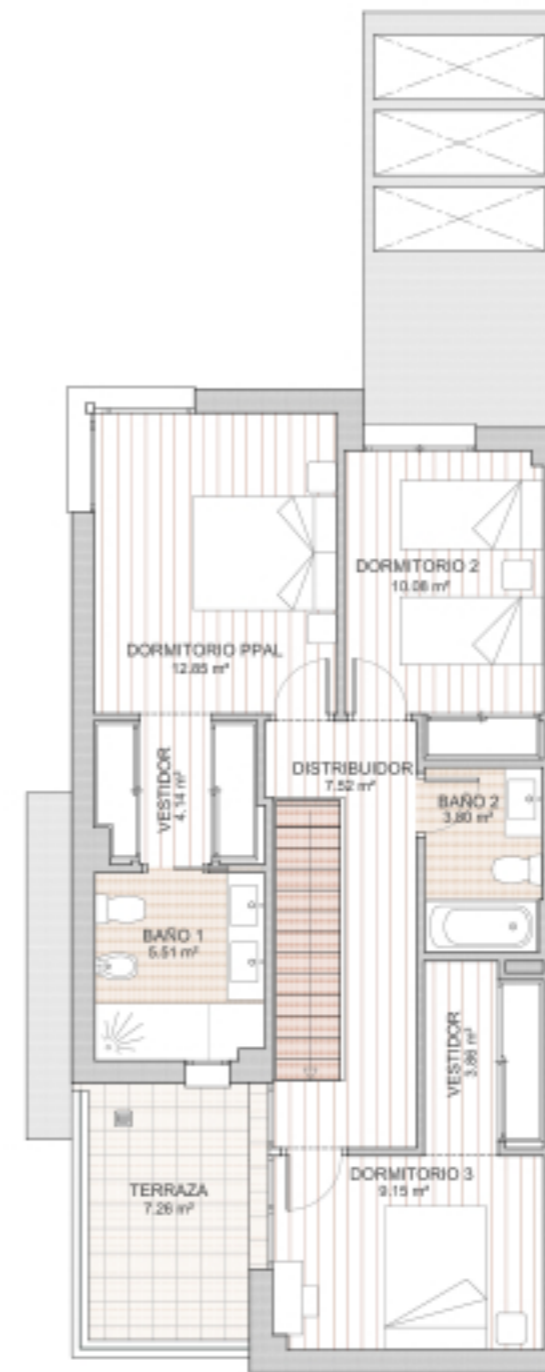

PLANTA ALTA




## VIVIENDA TIPO A2 Nº 3

### SUPERFICIES APROXIMADAS


|                           |                             |
|---------------------------|-----------------------------|
| S. ÚTIL INT. VIVIENDA S/R | 121,56 m <sup>2</sup>       |
| S. ÚTIL EXTERIOR          | 14,94 m <sup>2</sup>        |
| S. ÚTIL SEMISÓTANO        | 108,26 m <sup>2</sup>       |
| <b>S. ÚTIL TOTAL</b>      | <b>244,76 m<sup>2</sup></b> |
| <b>S.CONSTRUIDA TOTAL</b> | <b>278,94 m<sup>2</sup></b> |
| S. PATIO                  | 141,14 m <sup>2</sup>       |



ESCALA 1/100

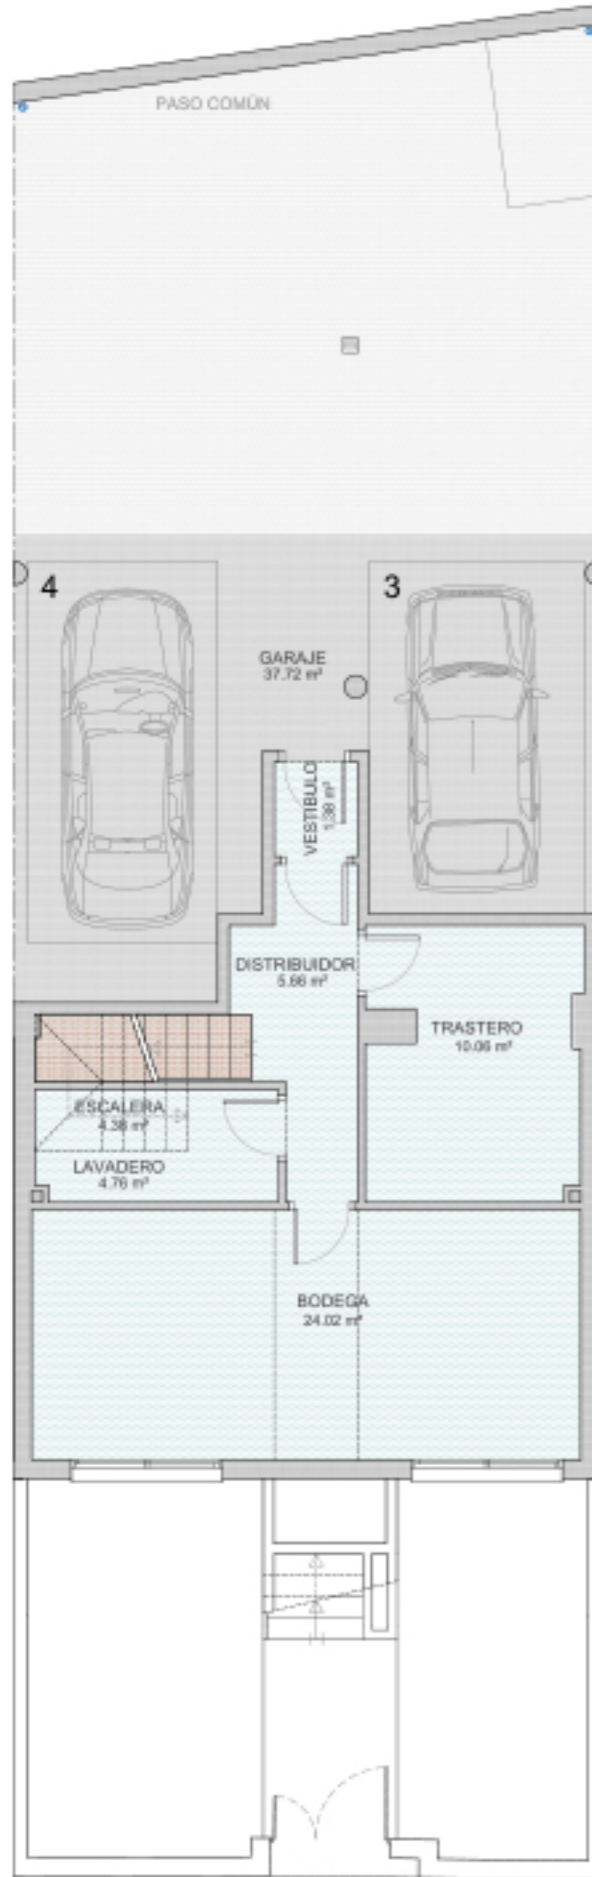

PLANTA SEMISÓTANO

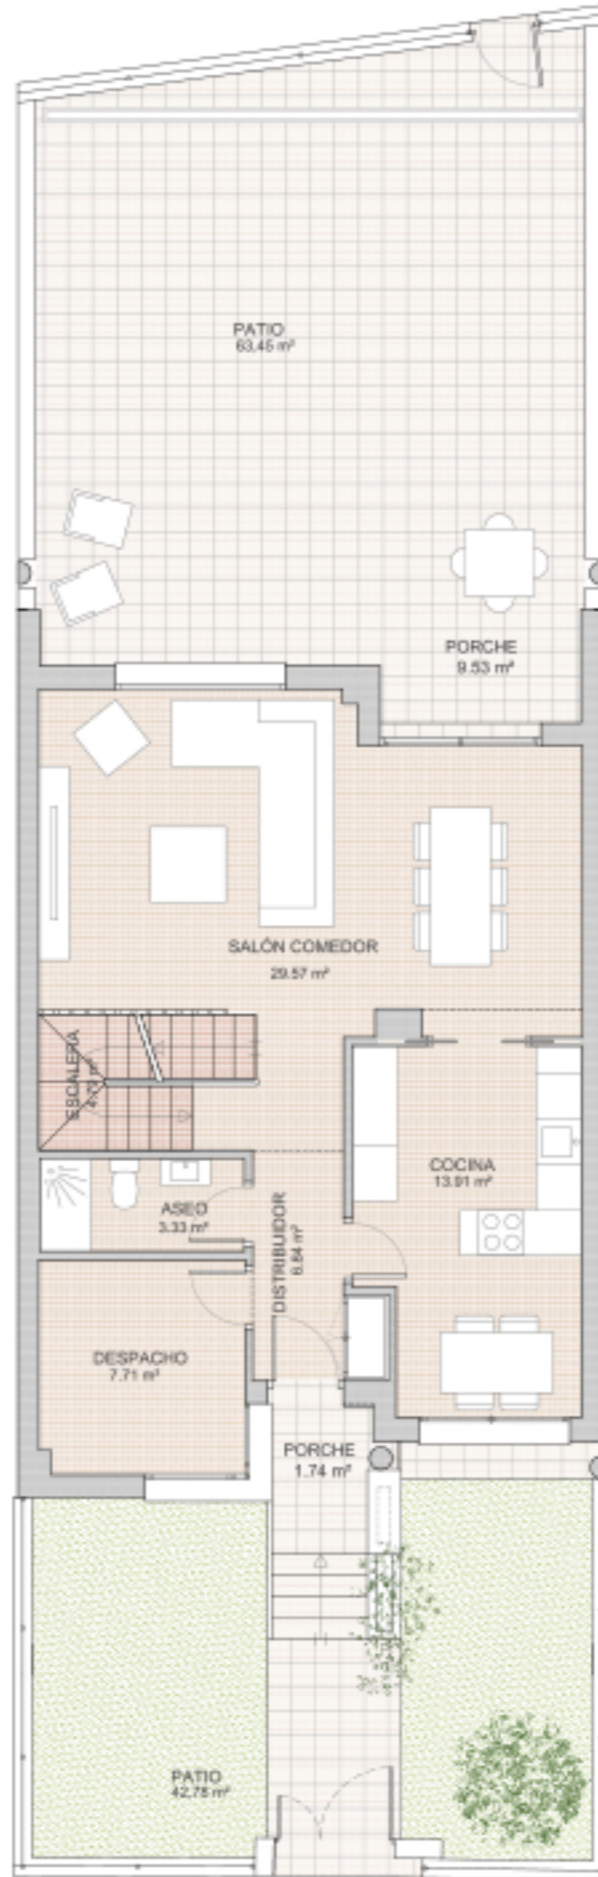

PLANTA BAJA



PLANTA ALTA



## VIVIENDA TIPO B Nº 2

### SUPERFICIES APROXIMADAS

|                           |                             |
|---------------------------|-----------------------------|
| S. ÚTIL INT. VIVIENDA     | 121,39 m <sup>2</sup>       |
| S. ÚTIL EXTERIOR          | 16,61 m <sup>2</sup>        |
| S. ÚTIL SEMISÓTANO        | 87,98 m <sup>2</sup>        |
| <b>S. ÚTIL TOTAL</b>      | <b>225,98 m<sup>2</sup></b> |
| <b>S.CONSTRUIDA TOTAL</b> | <b>254,47 m<sup>2</sup></b> |
| S. PATIO                  | 106,23 m <sup>2</sup>       |



ESCALA 1/100

GESTIONA  
**FE3** ESTI O II

CONSTRUYE

**NISMAR**  
OBRAS Y PROYECTOS