


NUEVE VIVIENDAS EN PUERTA DE HIERRO

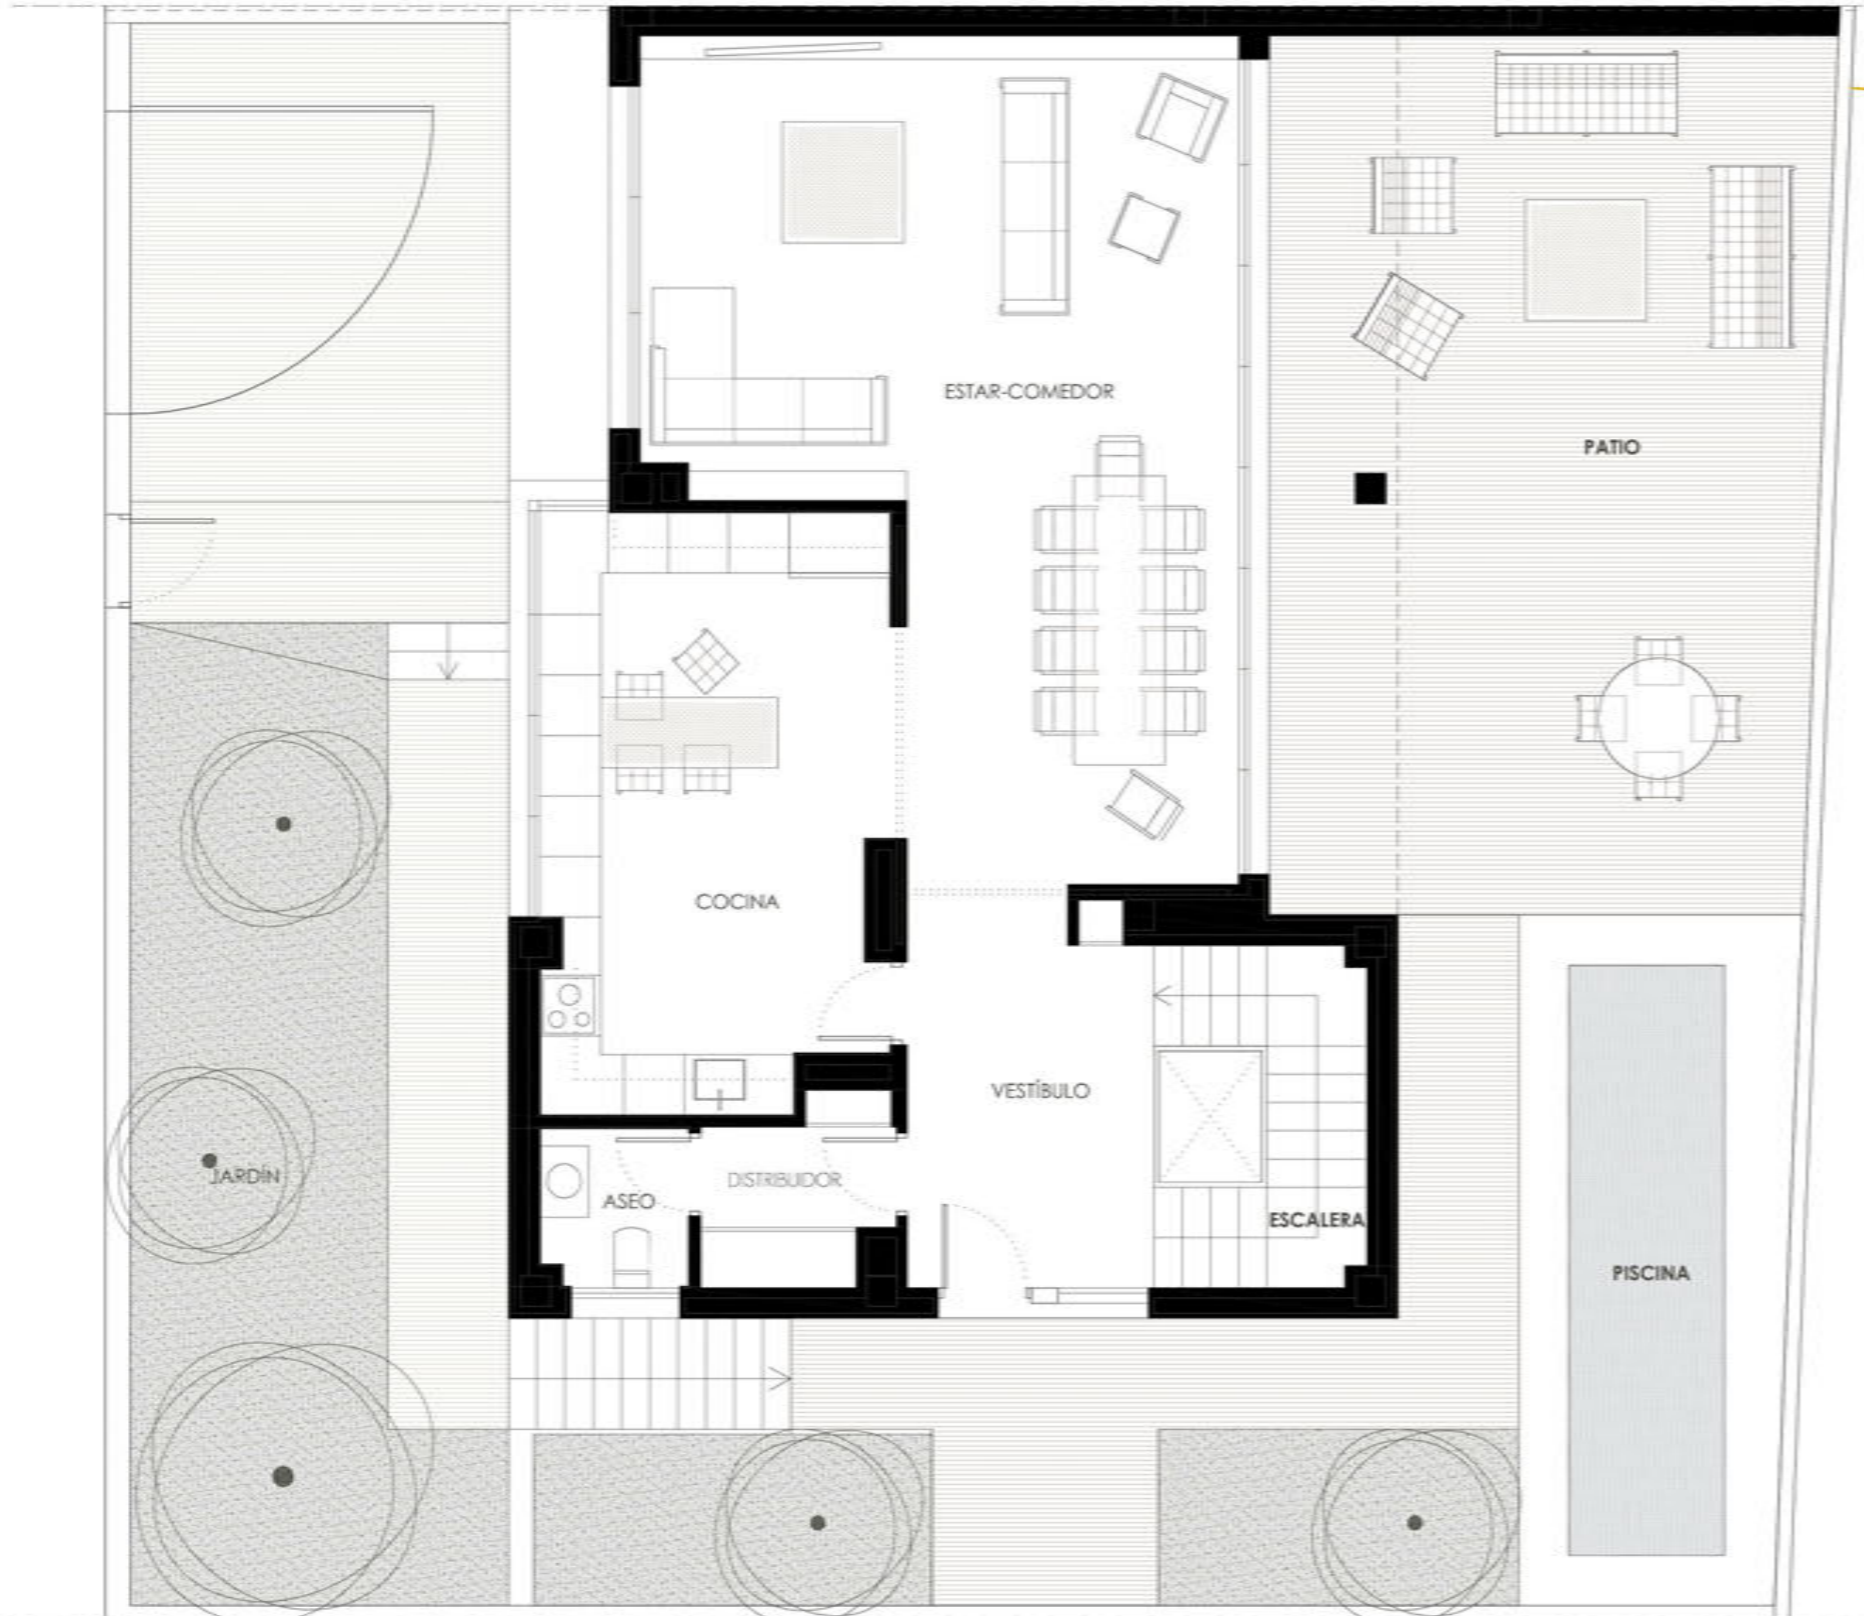

**VIVIENDA 08
PLANTA BAJA**

79.29 m² | S. ÚTIL CERRADA
 09.04 m² | VESTÍBULO
 02.26 m² | ASEO
 02.87 m² | DISTRIBUIDOR
 19.80 m² | COCINA
 39.78 m² | SALÓN-COMEDOR
 05.54 m² | ESCALERA

158.22 m² | S. ÚTIL EXTERIOR
 47.08 m² | TERRAZA
 101.55 m² | JARDÍN
 08.99 m² | PISCINA

**VIVIENDA 08
SUPERFICIES TOTALES**

307.56 m² | UTIL TOTAL CERRADA

375.43 m² | CONSTRUIDA TOTAL CERRADA

194.40 m² | ÚTIL TOTAL EXTERIOR



**SAN
GERARDO
HOME**


**FESTION.
PECSA**

NUEVE VIVIENDAS EN PUERTA DE HIERRO



**VIVIENDA 08
PLANTA PRIMERA**

- 85.72 m² | S. ÚTIL
- 22.31 m² | DORMITORIO 1
- 19.34 m² | DORMITORIO 2
- 17.00 m² | DORMITORIO 3
- 05.80 m² | BAÑO 1
- 03.93 m² | BAÑO 2
- 03.96 m² | BAÑO 3
- 07.84 m² | DISTRIBUIDOR
- 05.54 m² | ESCALERA

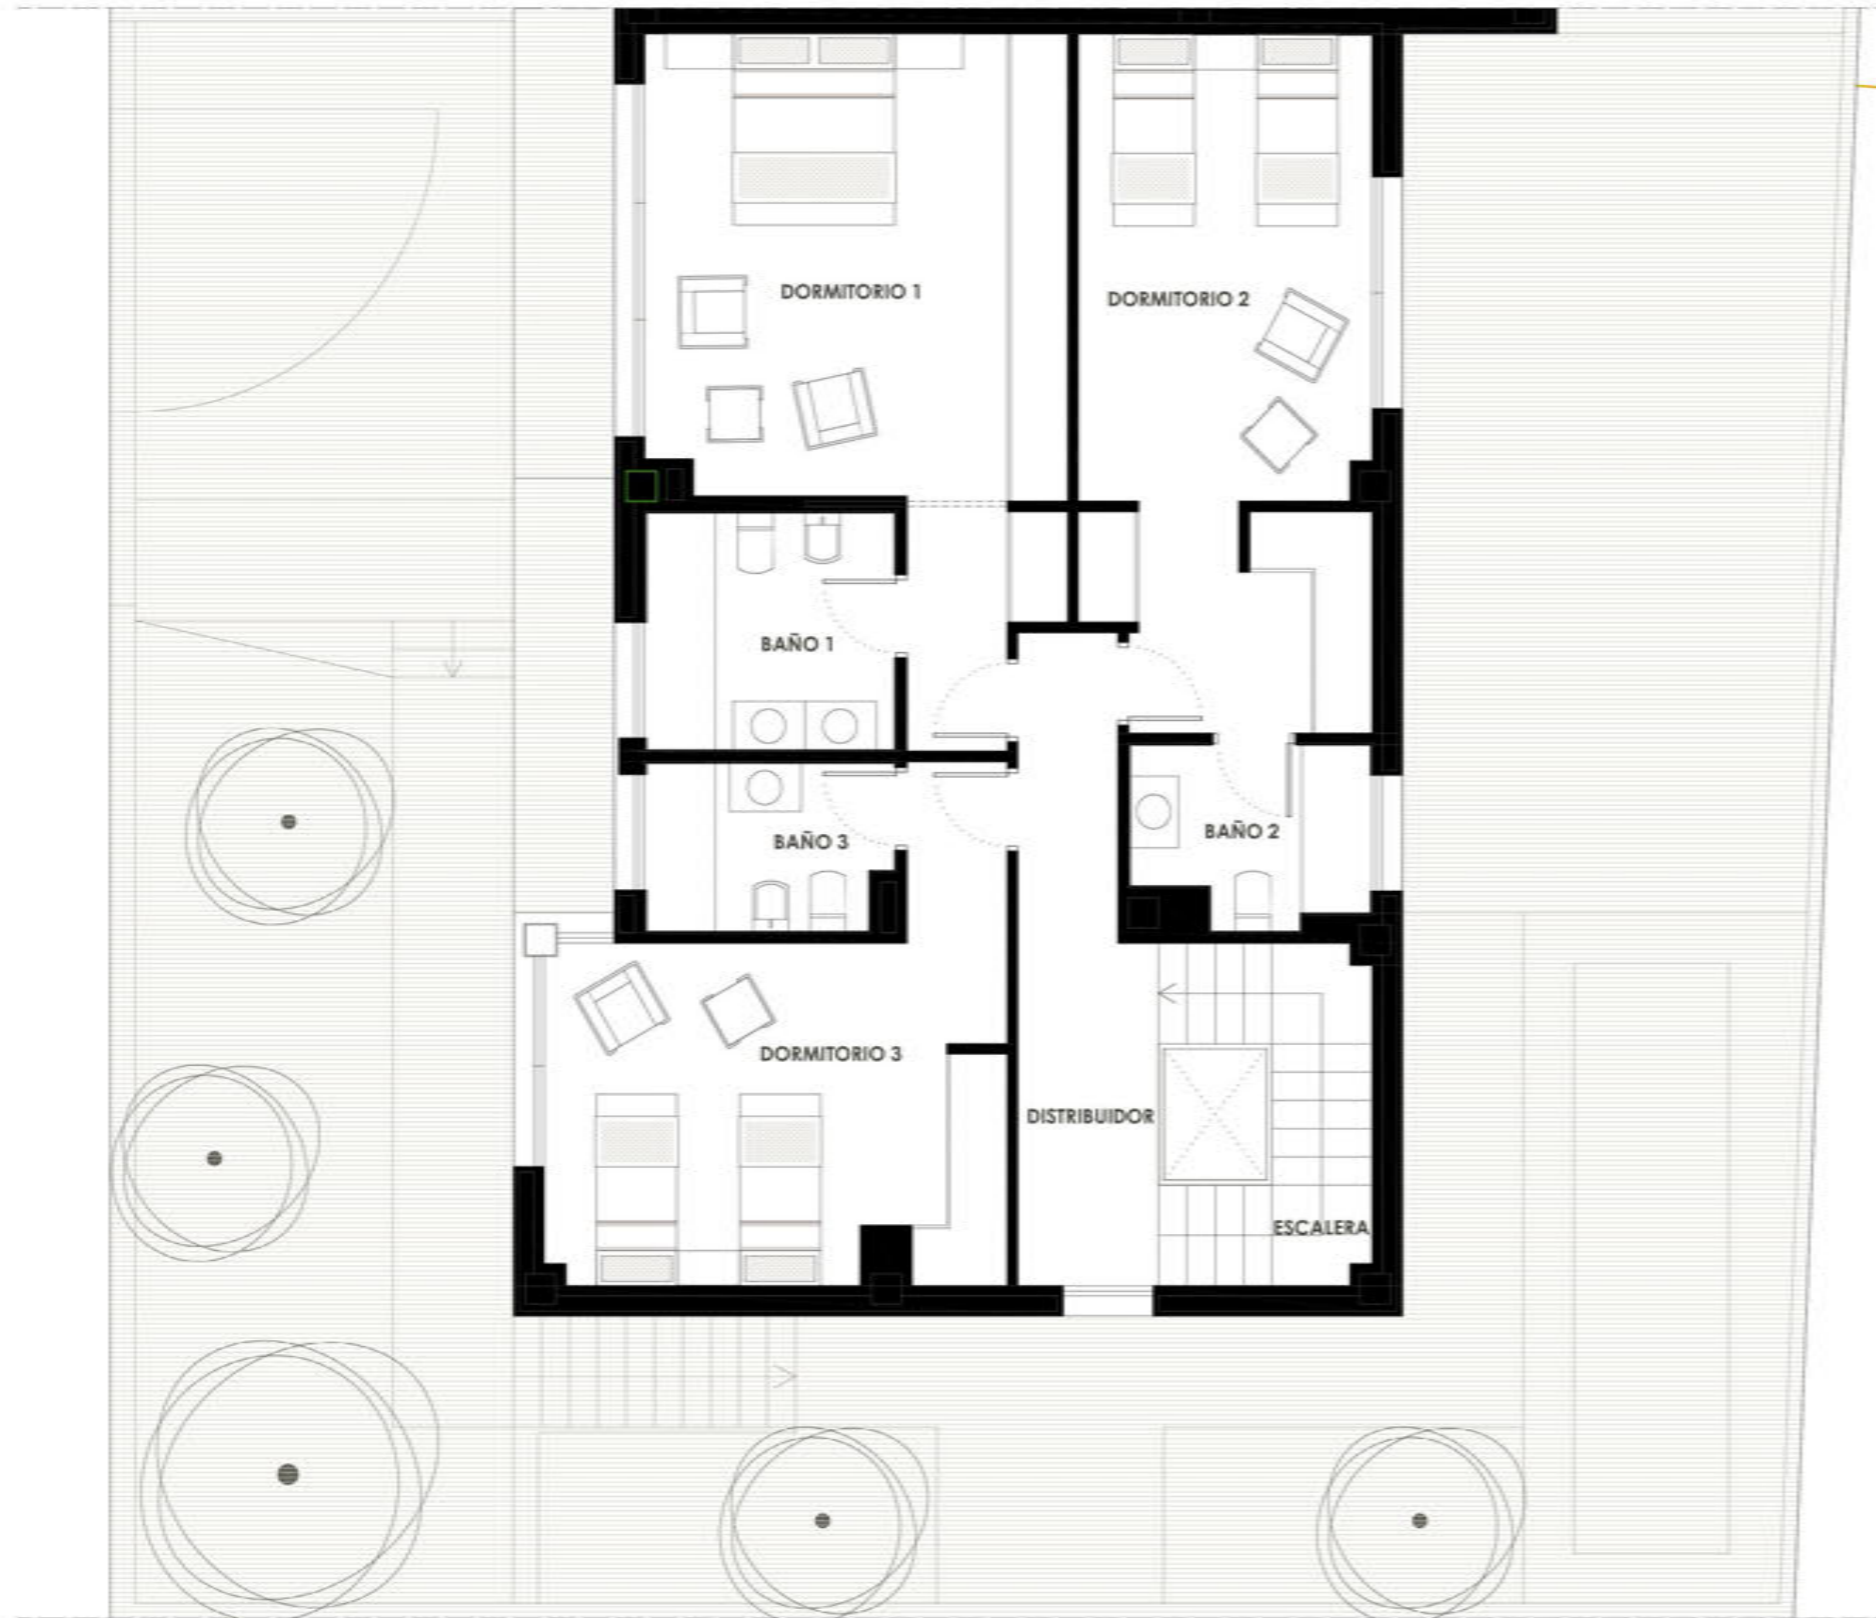

**SAN
GERARDO
HOME**



ESTE PLANO PUEDE SUFRIR MODIFICACIONES POR RAZONES TÉCNICAS, JURÍDICAS O NORMATIVAS DURANTE LA ELABORACIÓN DEL PROYECTO O LA EJECUCIÓN DE LA OBRA. EL AMUEBLAMIENTO ES ORIENTATIVO

NUEVE VIVIENDAS EN PUERTA DE HIERRO



**VIVIENDA 08
PLANTA SEGUNDA**

44.23 m² | S. ÚTIL INTERIOR
25.02 m² | ESTAR
10.48 m² | DORMITORIO
03.70 m² | BAÑO
05.03 m² | DISTRIBUIDOR

36.18 m² | TERRAZA



SAN
GERARDO
HOME

0 0.5 1 2 3m


FESTION
PECSA

NUEVE VIVIENDAS EN PUERTA DE HIERRO



VIVIENDA 08
PLANTA SÓTANO

98.32 m² | S. ÚTIL
80.41 m² | GARAJE
07.80 m² | INSTALACIONES
04.50 m² | DISTRIBUIDOR
05.61 m² | ESCALERA

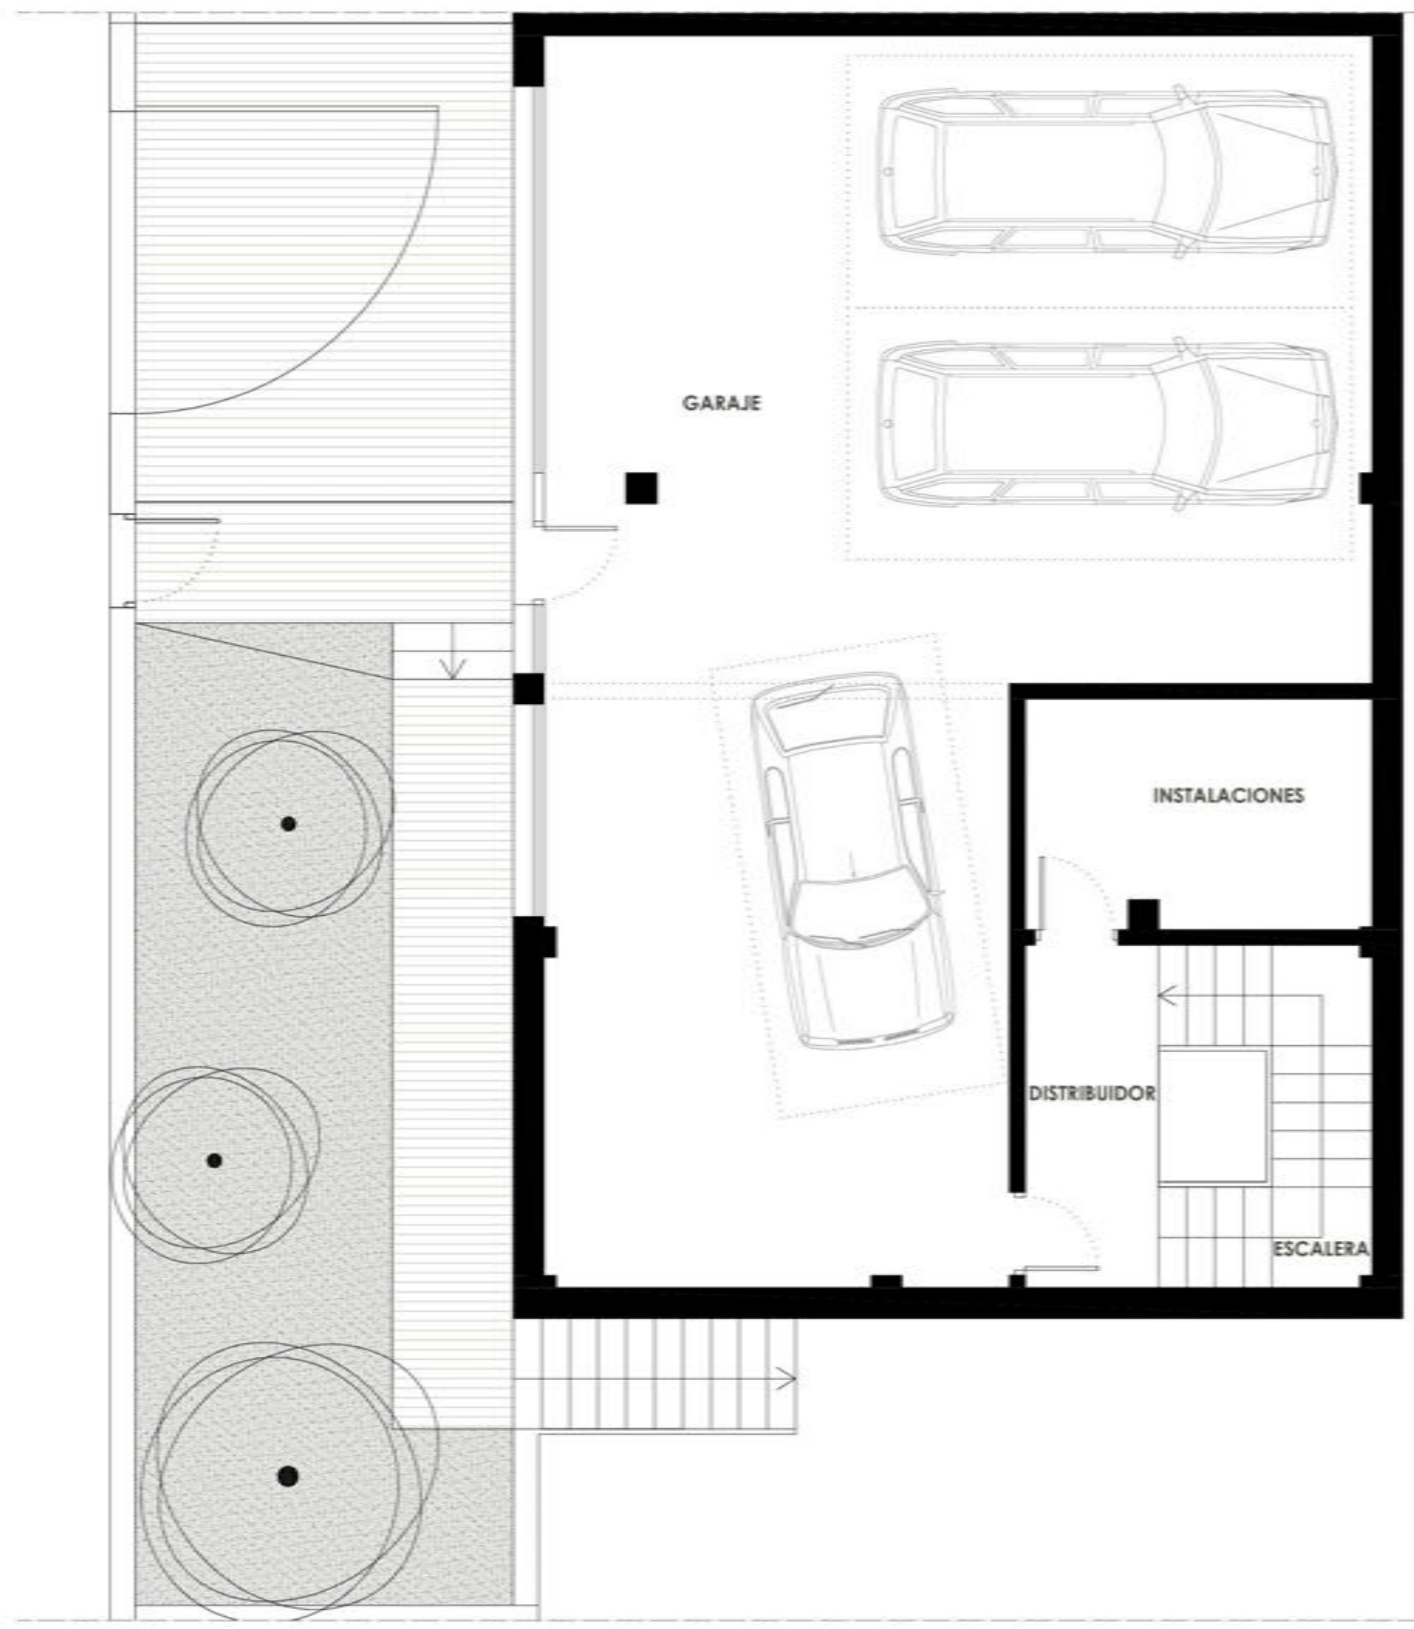

SAN
GERARDO
HOME



ESTE PLANO PUEDE SUFRIR MODIFICACIONES POR RAZONES TÉCNICAS, JURÍDICAS O NORMATIVAS DURANTE LA ELABORACIÓN DEL PROYECTO O LA EJECUCIÓN DE LA OBRA. EL AMUEBLAMIENTO ES ORIENTATIVO