


SAN GERARDO HOME

NUEVE VIVIENDAS EN PUERTA DE HIERRO

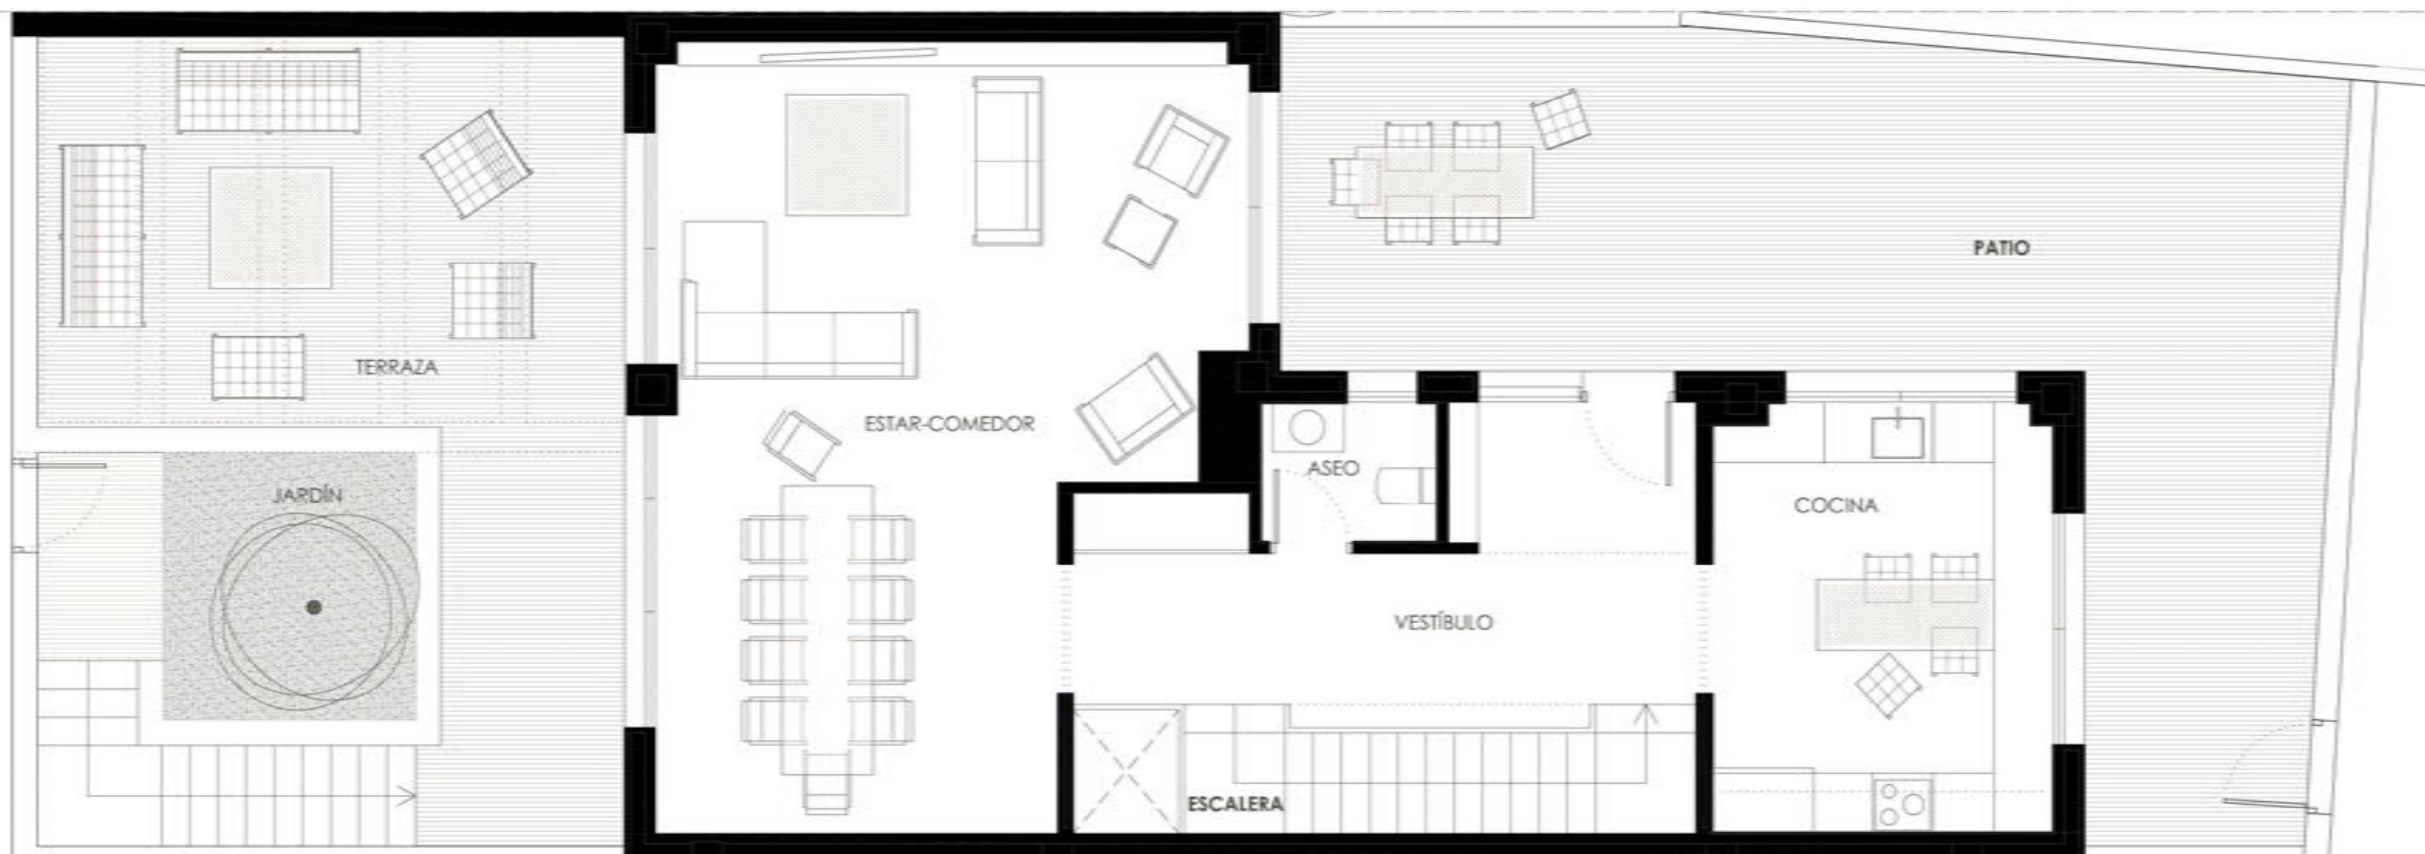

VIVIENDA 07 PLANTA BAJA

75.24 m² | S. ÚTIL CERRADA
 14.24 m² | VESTÍBULO
 02.38 m² | ASEO
 14.15 m² | COCINA
 38.83 m² | SALÓN-COMEDOR
 05.64 m² | ESCALERA

89.50 m² | S. ÚTIL EXTERIOR
 45.33 m² | PATIO
 30.37 m² | TERRAZA
 13.80 m² | JARDÍN

VIVIENDA 07 SUPERFICIES TOTALES

272.82 m² | ÚTIL TOTAL CERRADA

340.09 m² | CONSTRUIDA TOTAL CERRADA

166.44 m² | ÚTIL TOTAL EXTERIOR



ESTE PLANO PUEDE SUFRIR MODIFICACIONES POR RAZONES TÉCNICAS, JURÍDICAS O NORMATIVAS DURANTE LA ELABORACIÓN DEL PROYECTO O LA EJECUCIÓN DE LA OBRA. EL AMUEBLAMIENTO ES ORIENTATIVO

SAN GERARDO HOME

NUEVE VIVIENDAS EN PUERTA DE HIERRO



VIVIENDA 07 PLANTA PRIMERA

72.46 m² | S. ÚTIL
23.12 m² | DORMITORIO 1
13.81 m² | DORMITORIO 2
13.42 m² | DORMITORIO 3
04.99 m² | BAÑO 1
4.07 m² | BAÑO 2
07.41 m² | DISTRIBUIDOR
05.64 m² | ESCALERA




0 0.5 1 2 3m

ESTE PLANO PUEDE SUFRIR MODIFICACIONES POR RAZONES TÉCNICAS, JURÍDICAS O NORMATIVAS DURANTE LA ELABORACIÓN DEL PROYECTO O LA EJECUCIÓN DE LA OBRA. EL AMUEBLAMIENTO ES ORIENTATIVO

SAN GERARDO HOME

NUEVE VIVIENDAS EN PUERTA DE HIERRO

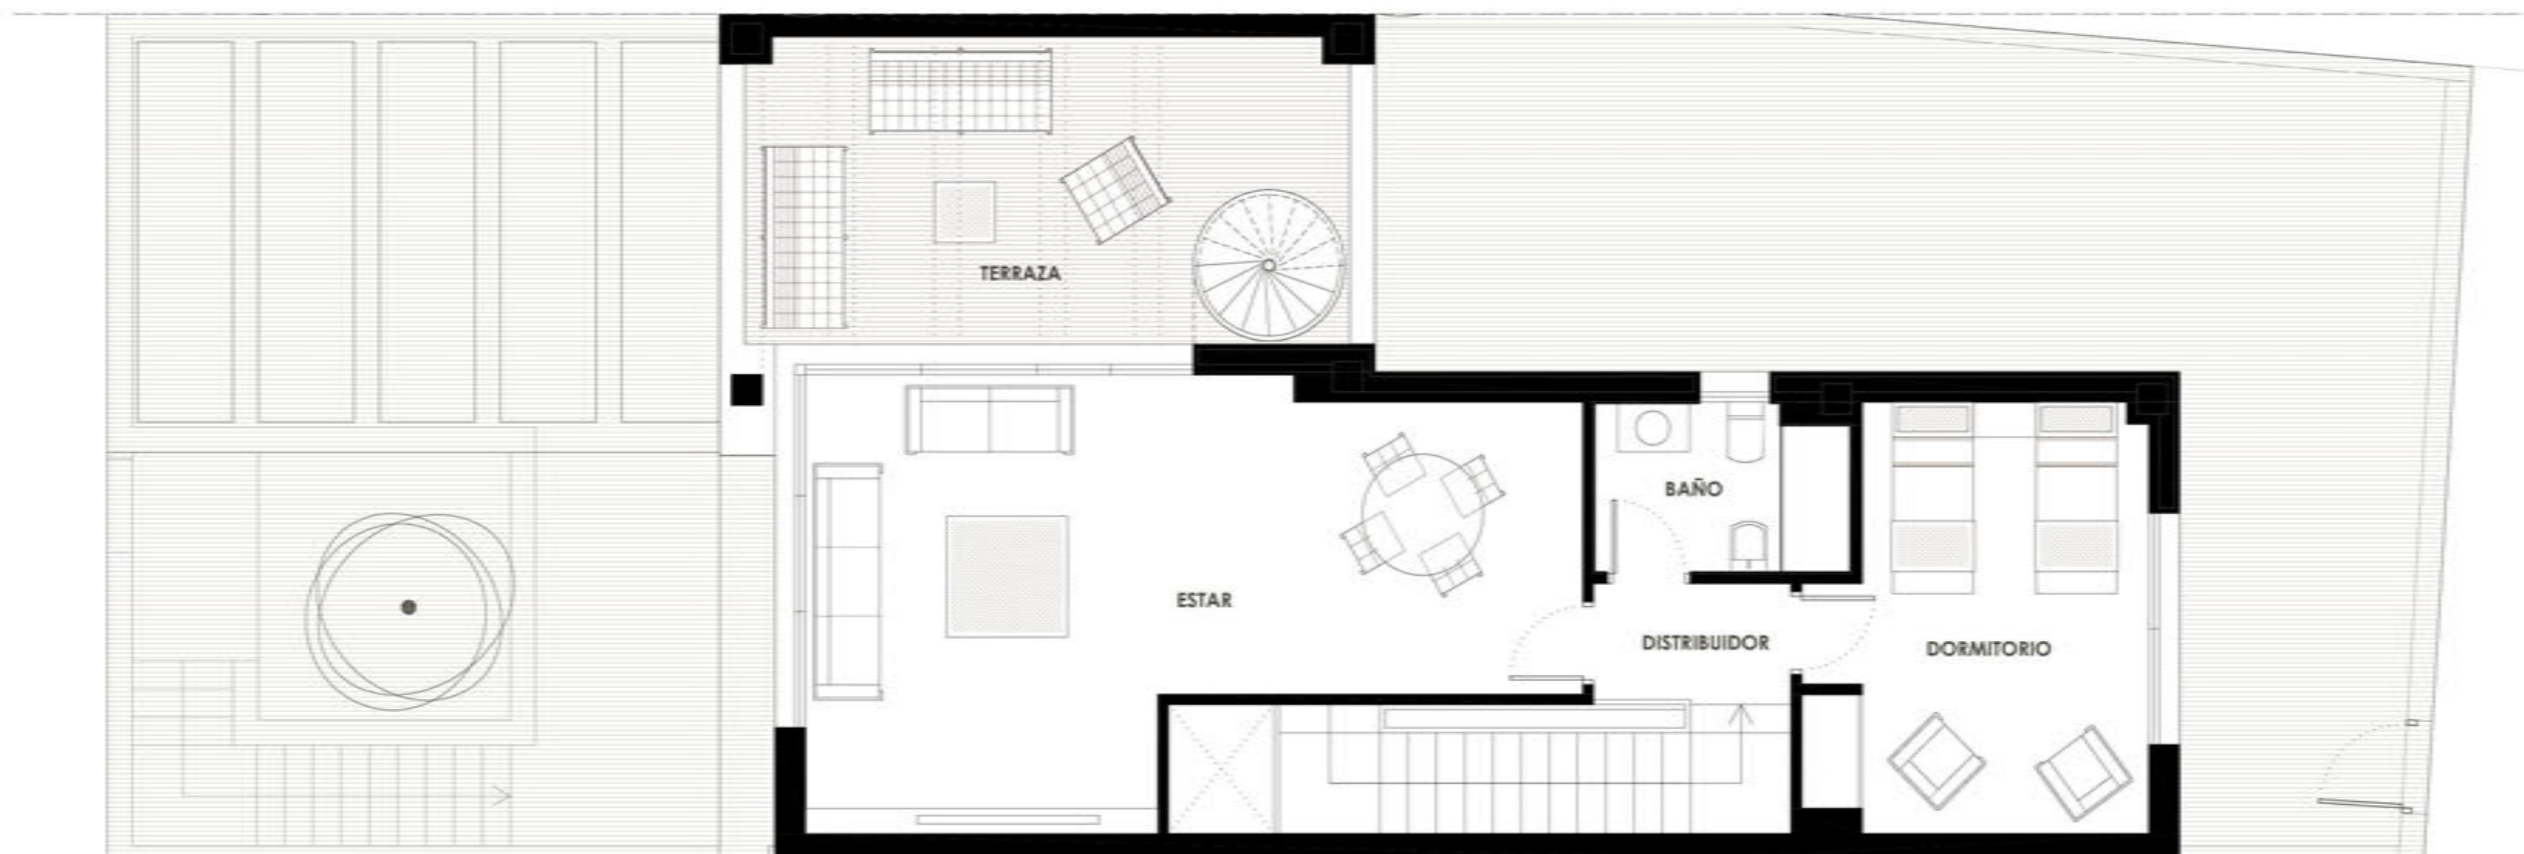

VIVIENDA 07 PLANTA SEGUNDA

48.29 m² | S. ÚTIL INTERIOR
28.50 m² | ESTAR
13.42x m² | DORMITORIO
04.07 m² | BAÑO
02.30 m² | DISTRIBUIDOR

18.15 m² | TERRAZA

0 0.5 1 2 3m

ESTE PLANO PUEDE SUFRIR MODIFICACIONES POR RAZONES TÉCNICAS, JURÍDICAS O NORMATIVAS DURANTE LA ELABORACIÓN DEL PROYECTO O LA EJECUCIÓN DE LA OBRA. EL AMUEBLAMIENTO ES ORIENTATIVO


SAN GERARDO HOME

NUEVE VIVIENDAS EN PUERTA DE HIERRO



VIVIENDA 07 PLANTA DE CUBIERTA

58.79 m² | S. ÚTIL EXTERIOR
49.37 m² | TERRAZA
09.42 m² | PISCINA

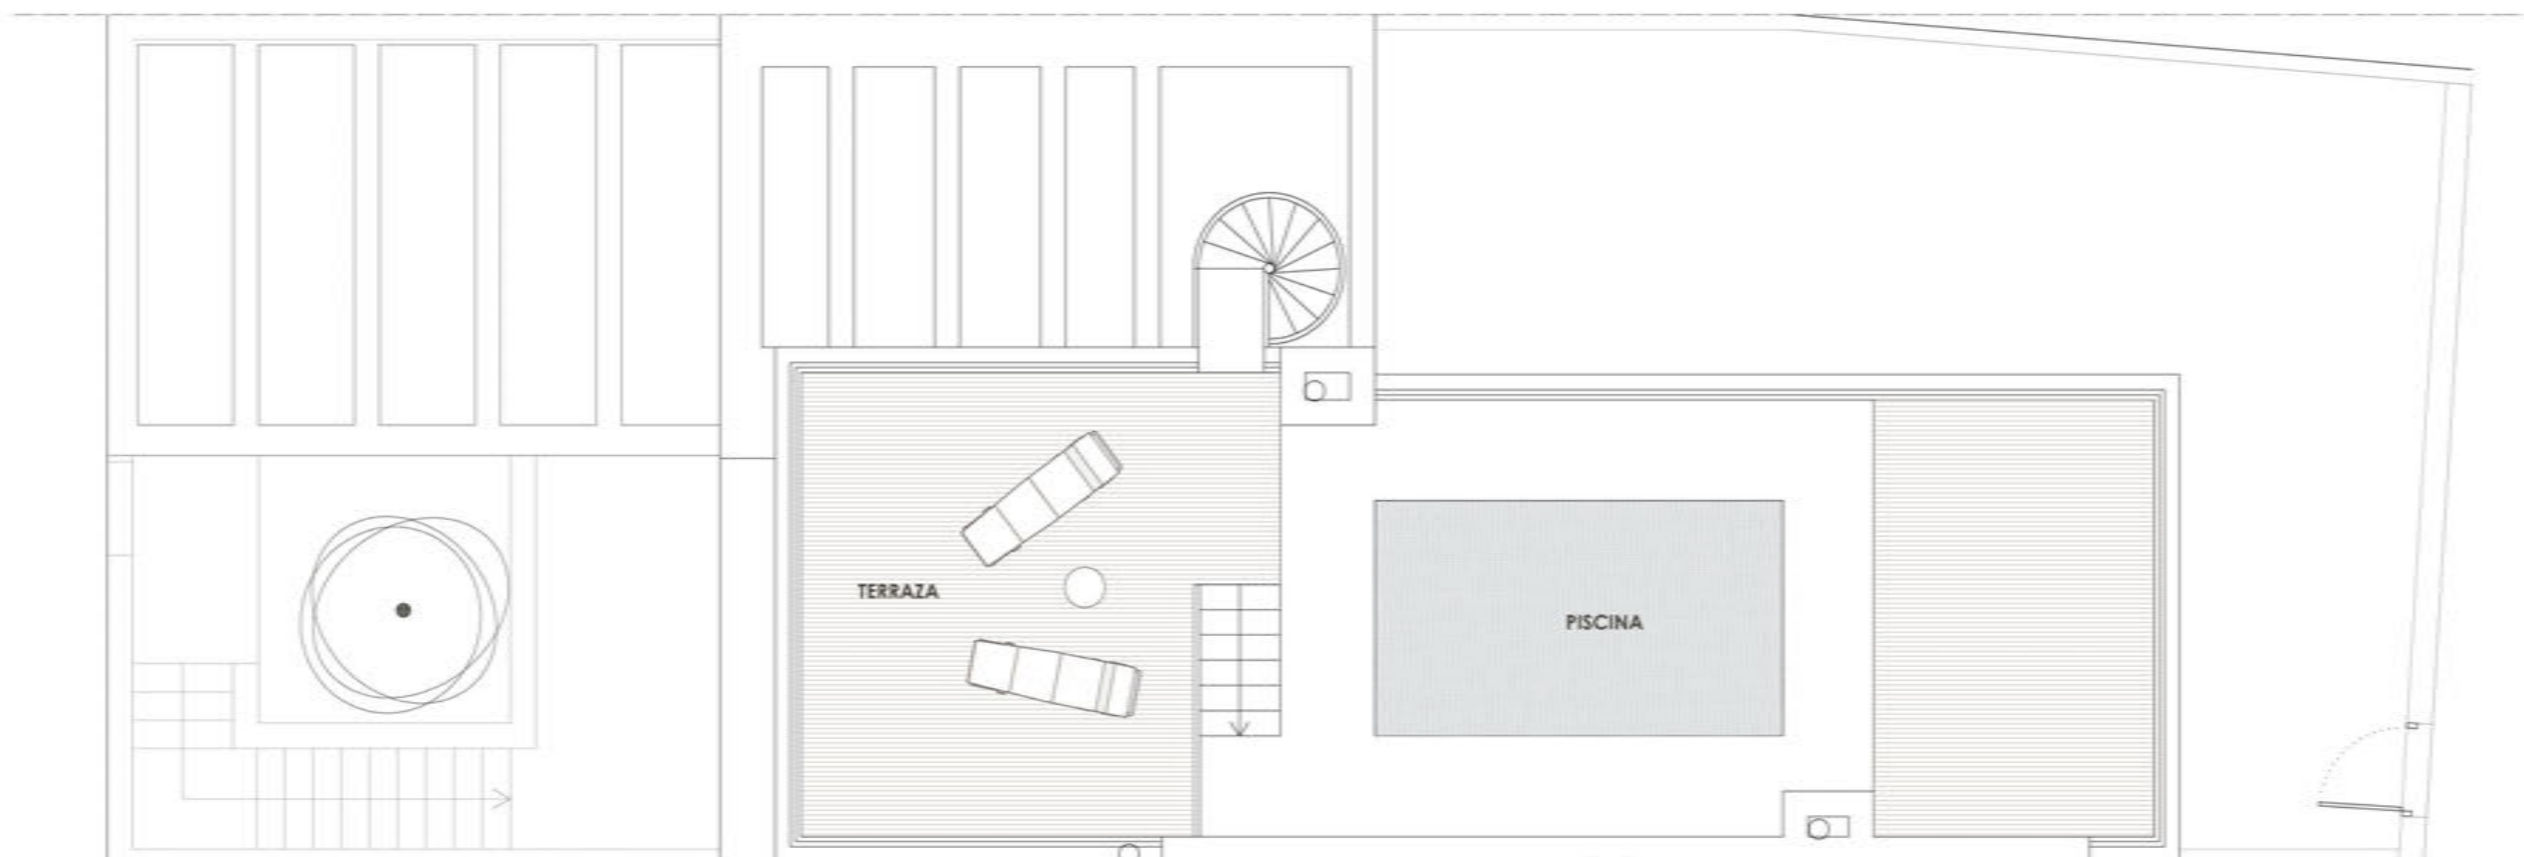

0 0.5 1 2 3m

ESTE PLANO PUEDE SUFRIR MODIFICACIONES POR RAZONES TÉCNICAS, JURÍDICAS O NORMATIVAS DURANTE LA ELABORACIÓN DEL PROYECTO O LA EJECUCIÓN DE LA OBRA. EL AMUEBLAMIENTO ES ORIENTATIVO

SAN GERARDO HOME

NUEVE VIVIENDAS EN PUERTA DE HIERRO



VIVIENDA 07 PLANTA SÓTANO

76.83 m² | S. ÚTIL
64.80 m² | GARAJE
03.99 m² | INSTALACIONES
02.68 m² | DISTRIBUIDOR
05.36 m² | ESCALERA



0 0.5 1 2 3m

ESTE PLANO PUEDE SUFRIR MODIFICACIONES POR RAZONES TÉCNICAS, JURÍDICAS O NORMATIVAS DURANTE LA ELABORACIÓN DEL PROYECTO O LA EJECUCIÓN DE LA OBRA. EL AMUEBLAMIENTO ES ORIENTATIVO