

VIVIENDA 5 - PLANTA BAJA

62.14 m² / SUPERFICIE ÚTIL CERRADA

- 5.86 m² / VESTÍBULO
- 3.67 m² / TENEDERO
- 2.80 m² / ASEO
- 28.52 m² / SALÓN
- 21.29 m² / COCINA-COMEDOR

120.34 m² / SUPERFICIE ÚTIL EXTERIOR

- 75.67 m² / JARDÍN DELANTERO
- 44.67 m² / JARDÍN TRASERO

SUPERFICIES TOTALES



158.72 m² / ÚTIL TOTAL CERRADA

192.16 m² / CONSTRUIDA TOTAL

136.13 m² / ÚTIL TOTAL EXTERIOR

GESTIONA:

CONSTRUYE:

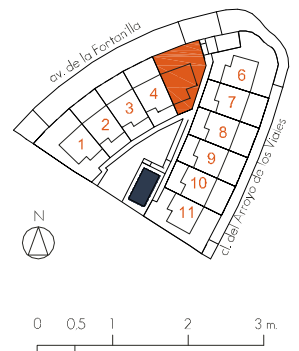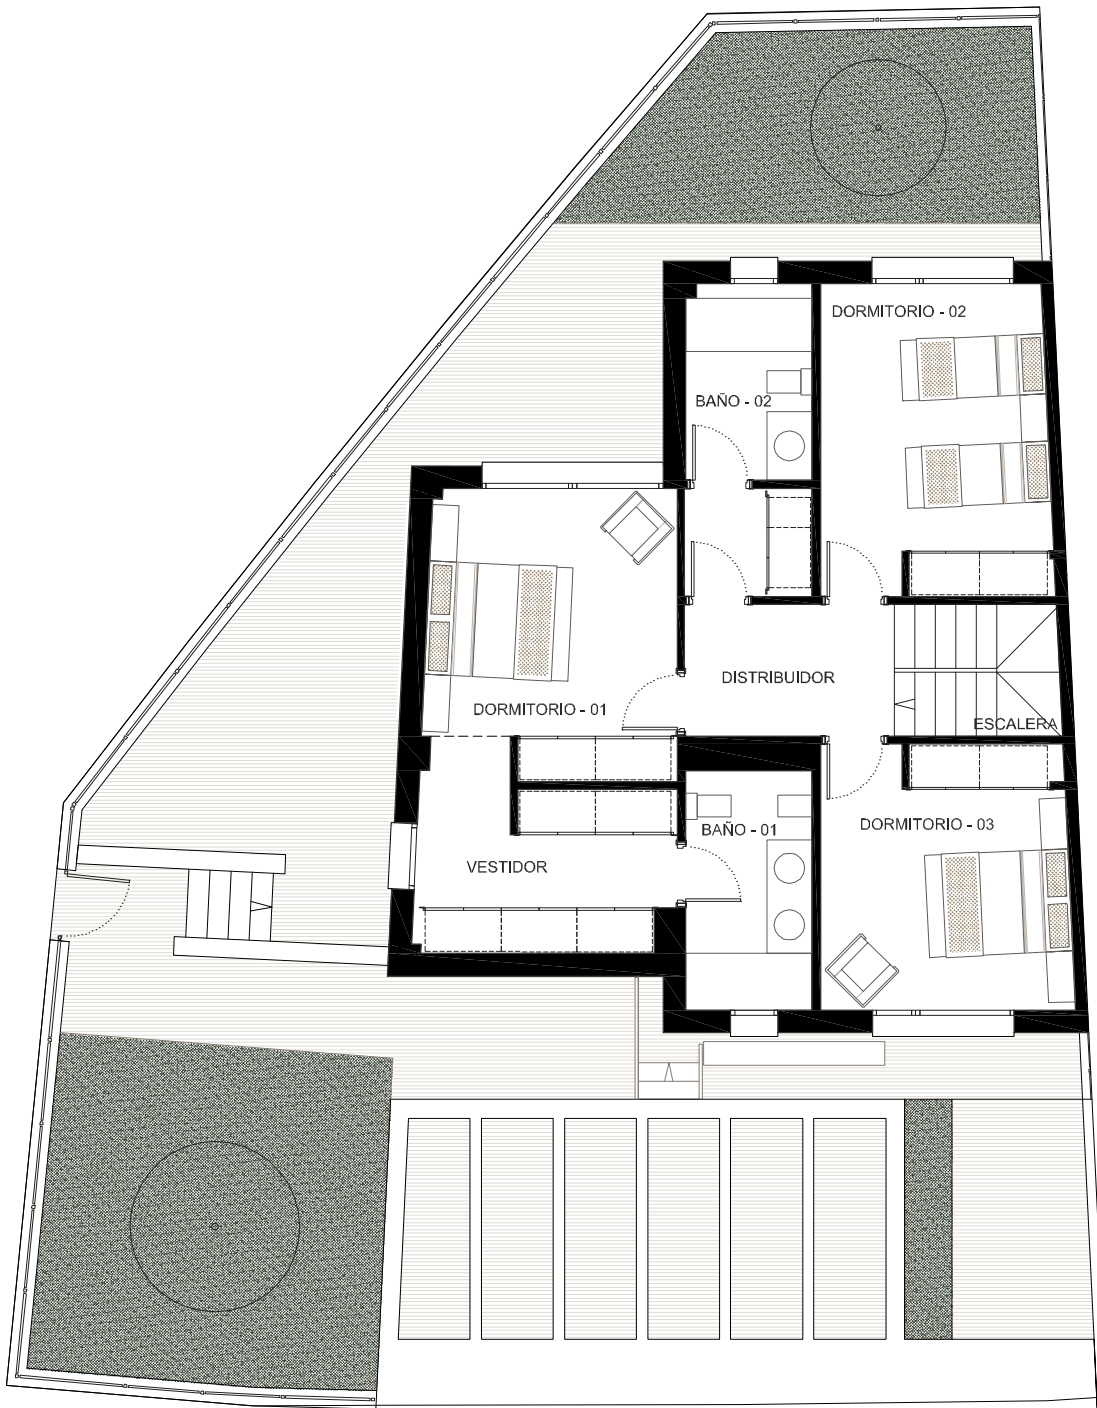

VIVIENDA 5 - PLANTA PRIMERA

71.43 m² / SUPERFICIE ÚTIL CERRADA

26.91 m ²	/ DORMITORIO 1
5.29 m ²	/ BAÑO 1
12.39 m ²	/ DORMITORIO 2
2.39 m ²	/ ANTEASEO
4.30 m ²	/ BAÑO 2
11.48 m ²	/ DORMITORIO 3
3.81 m ²	/ ESCALERA
4.86 m ²	/ DISTRIBUIDOR

SUPERFICIES TOTALES

158.72 m² / ÚTIL TOTAL CERRADA

192.16 m² / CONSTRUIDA TOTAL



136.13 m² / ÚTIL TOTAL EXTERIOR

GESTIONA:

F3 ESTIÓII

CONSTRUYE:

INISMAR
OBRAS Y PROYECTOS

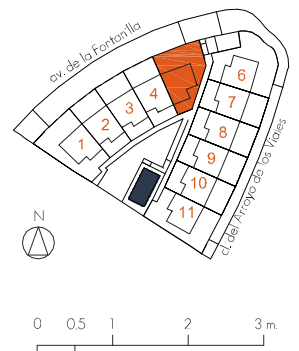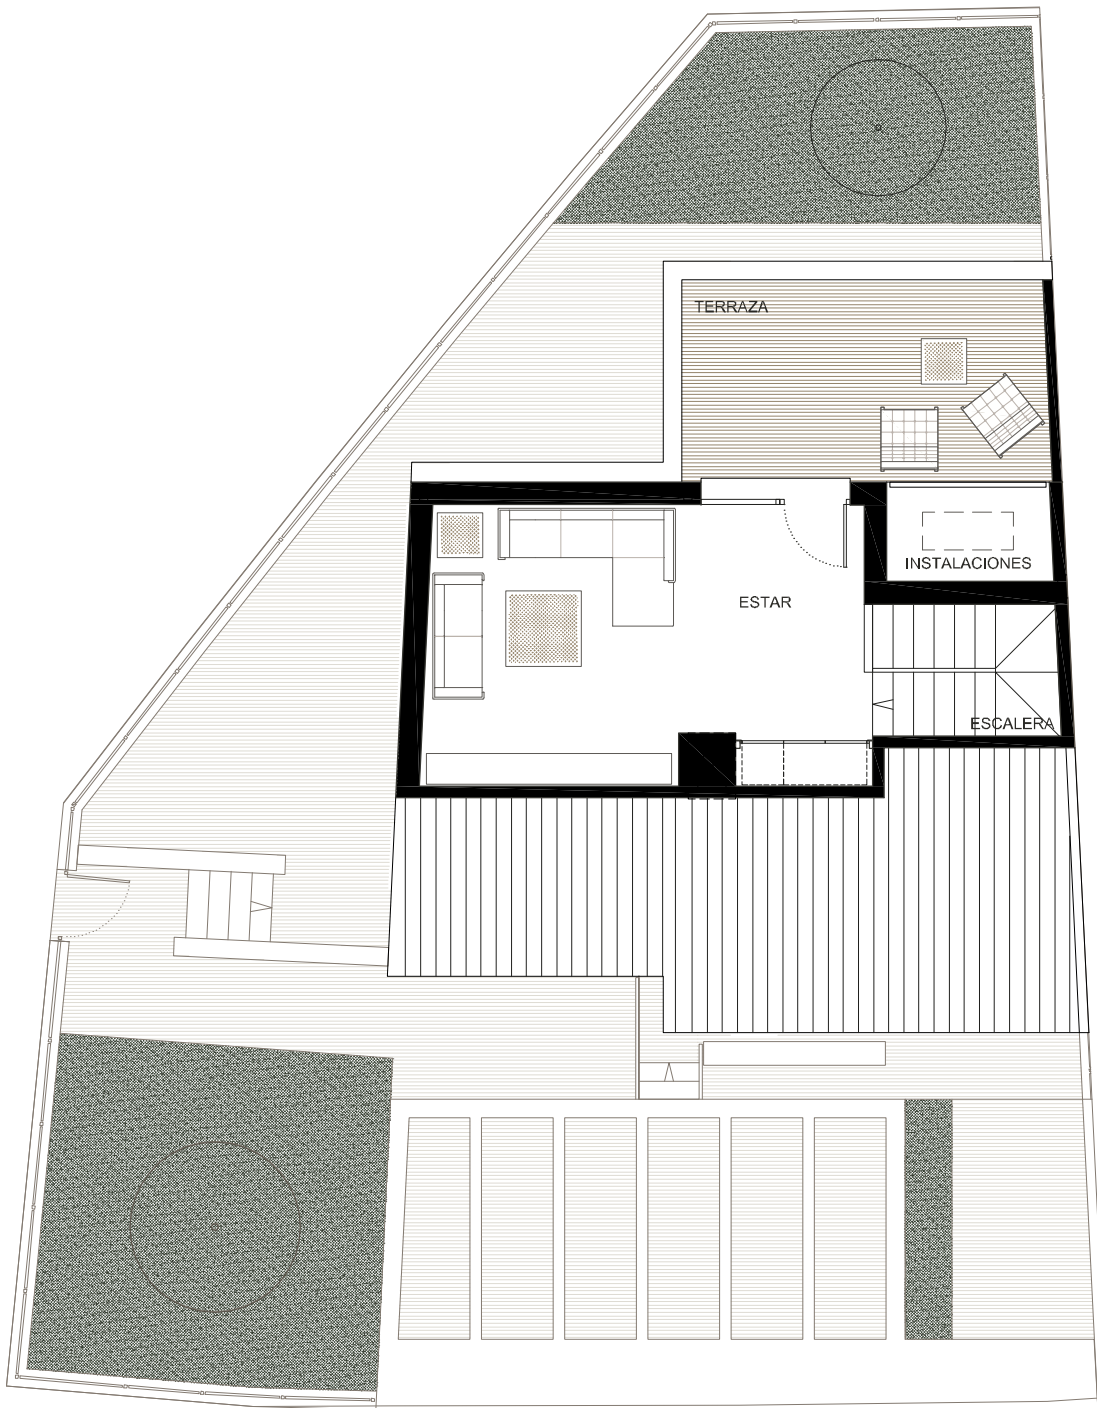

VIVIENDA 5 - PLANTA BAJO CUBIERTA

25.92 m² / SUPERFICIE ÚTIL CERRADA
 21.63 m² / ESTAR
 4.29 m² / ESCALERA

15.79 m² / SUPERFICIE ÚTIL EXTERIOR
 12.93 m² / TERRAZA
 2.86 m² / INSTALACIONES

SUPERFICIES TOTALES



159.49 m² / ÚTIL TOTAL CERRADA

192.16 m² / CONSTRUIDA TOTAL

136.13 m² / ÚTIL TOTAL EXTERIOR

GESTIONA:

CONSTRUYE:

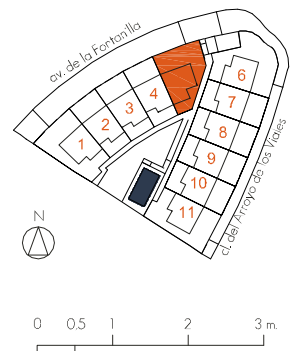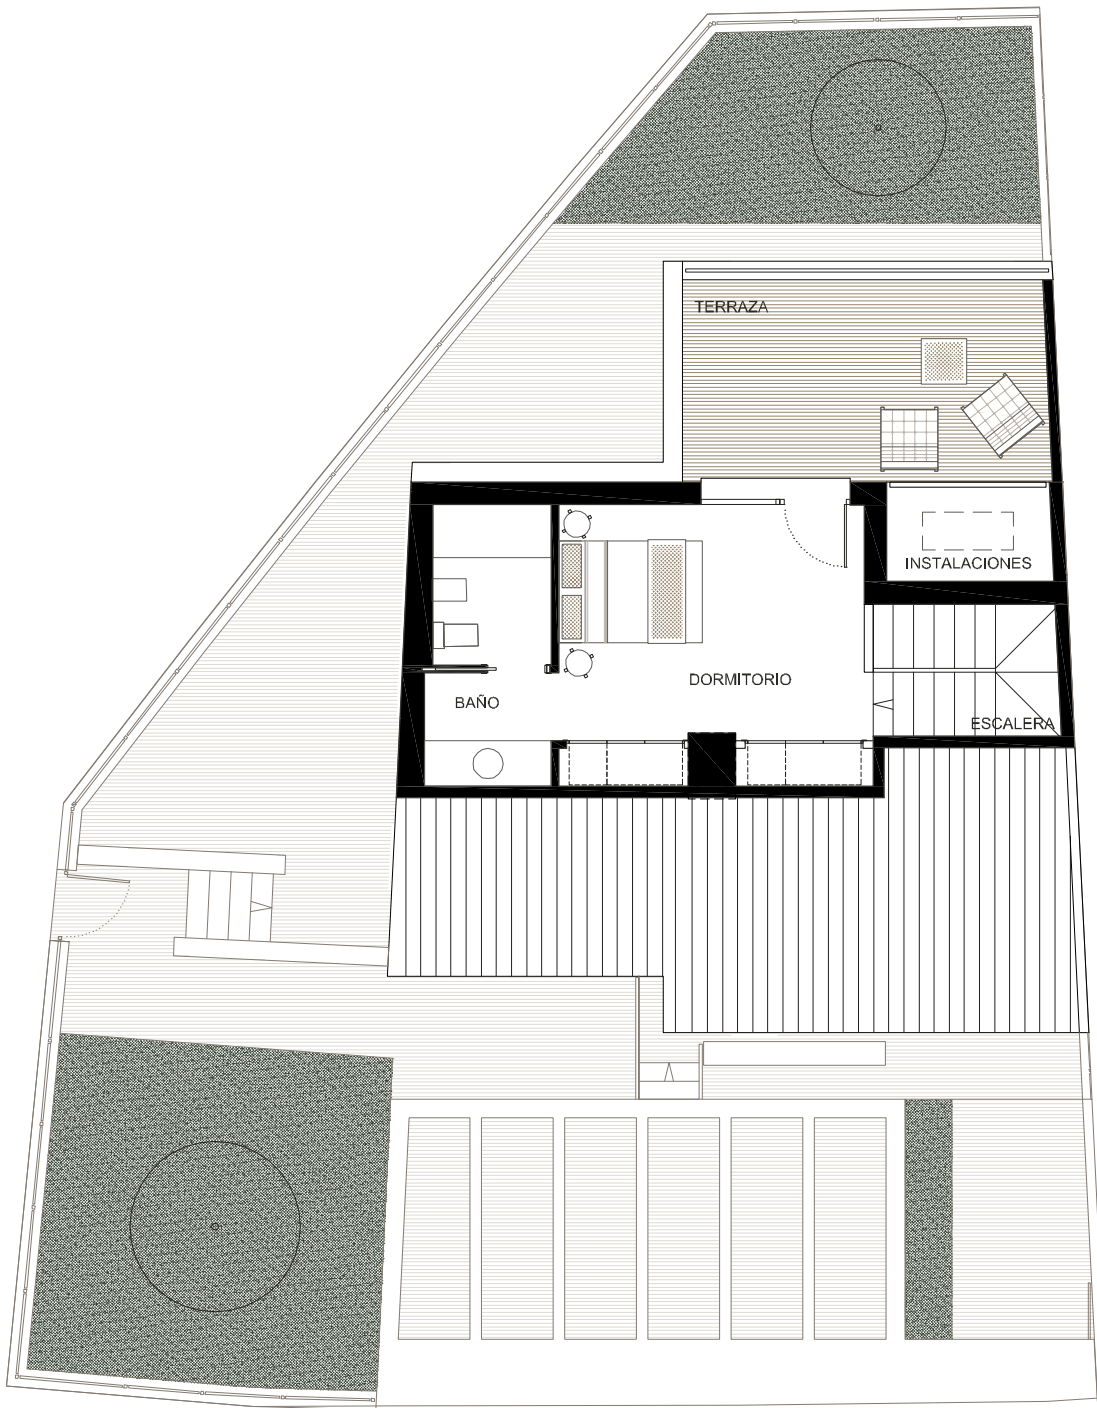

VIVIENDA 5 - PLANTA BAJO CUBIERTA

25.15 m² / SUPERFICIE ÚTIL CERRADA

14.94 m² / DORMITORIO

5.92 m² / BAÑO

4.29 m² / ESCALERA

15.79 m² / SUPERFICIE ÚTIL EXTERIOR

12.93 m² / TERRAZA

2.86 m² / INSTALACIONES

SUPERFICIES TOTALES

158.72 m² / ÚTIL TOTAL CERRADA

192.16 m² / CONSTRUIDA TOTAL

136.13 m² / ÚTIL TOTAL EXTERIOR

GESTIONA:

F3 ESTIÓII

CONSTRUYE:

NISMAR
OBRAS Y PROYECTOS