

VIVIENDA 6 - PLANTA BAJA

63.52 m² / SUPERFICIE ÚTIL CERRADA

5.52 m² / VESTÍBULO
 3.94 m² / TENDEDERO
 3.07 m² / ASEO
 27.56 m² / SALÓN
 23.43 m² / COCINA-COMEDOR

192.16 m² / SUPERFICIE ÚTIL EXTERIOR

71.75 m² / JARDÍN DELANTERO
 120.41 m² / JARDÍN TRASERO

SUPERFICIES TOTALES


164.71 m² / ÚTIL TOTAL CERRADA

219.18 m² / CONSTRUIDA TOTAL

221.73 m² / ÚTIL TOTAL EXTERIOR

GESTIONA:

CONSTRUYE:

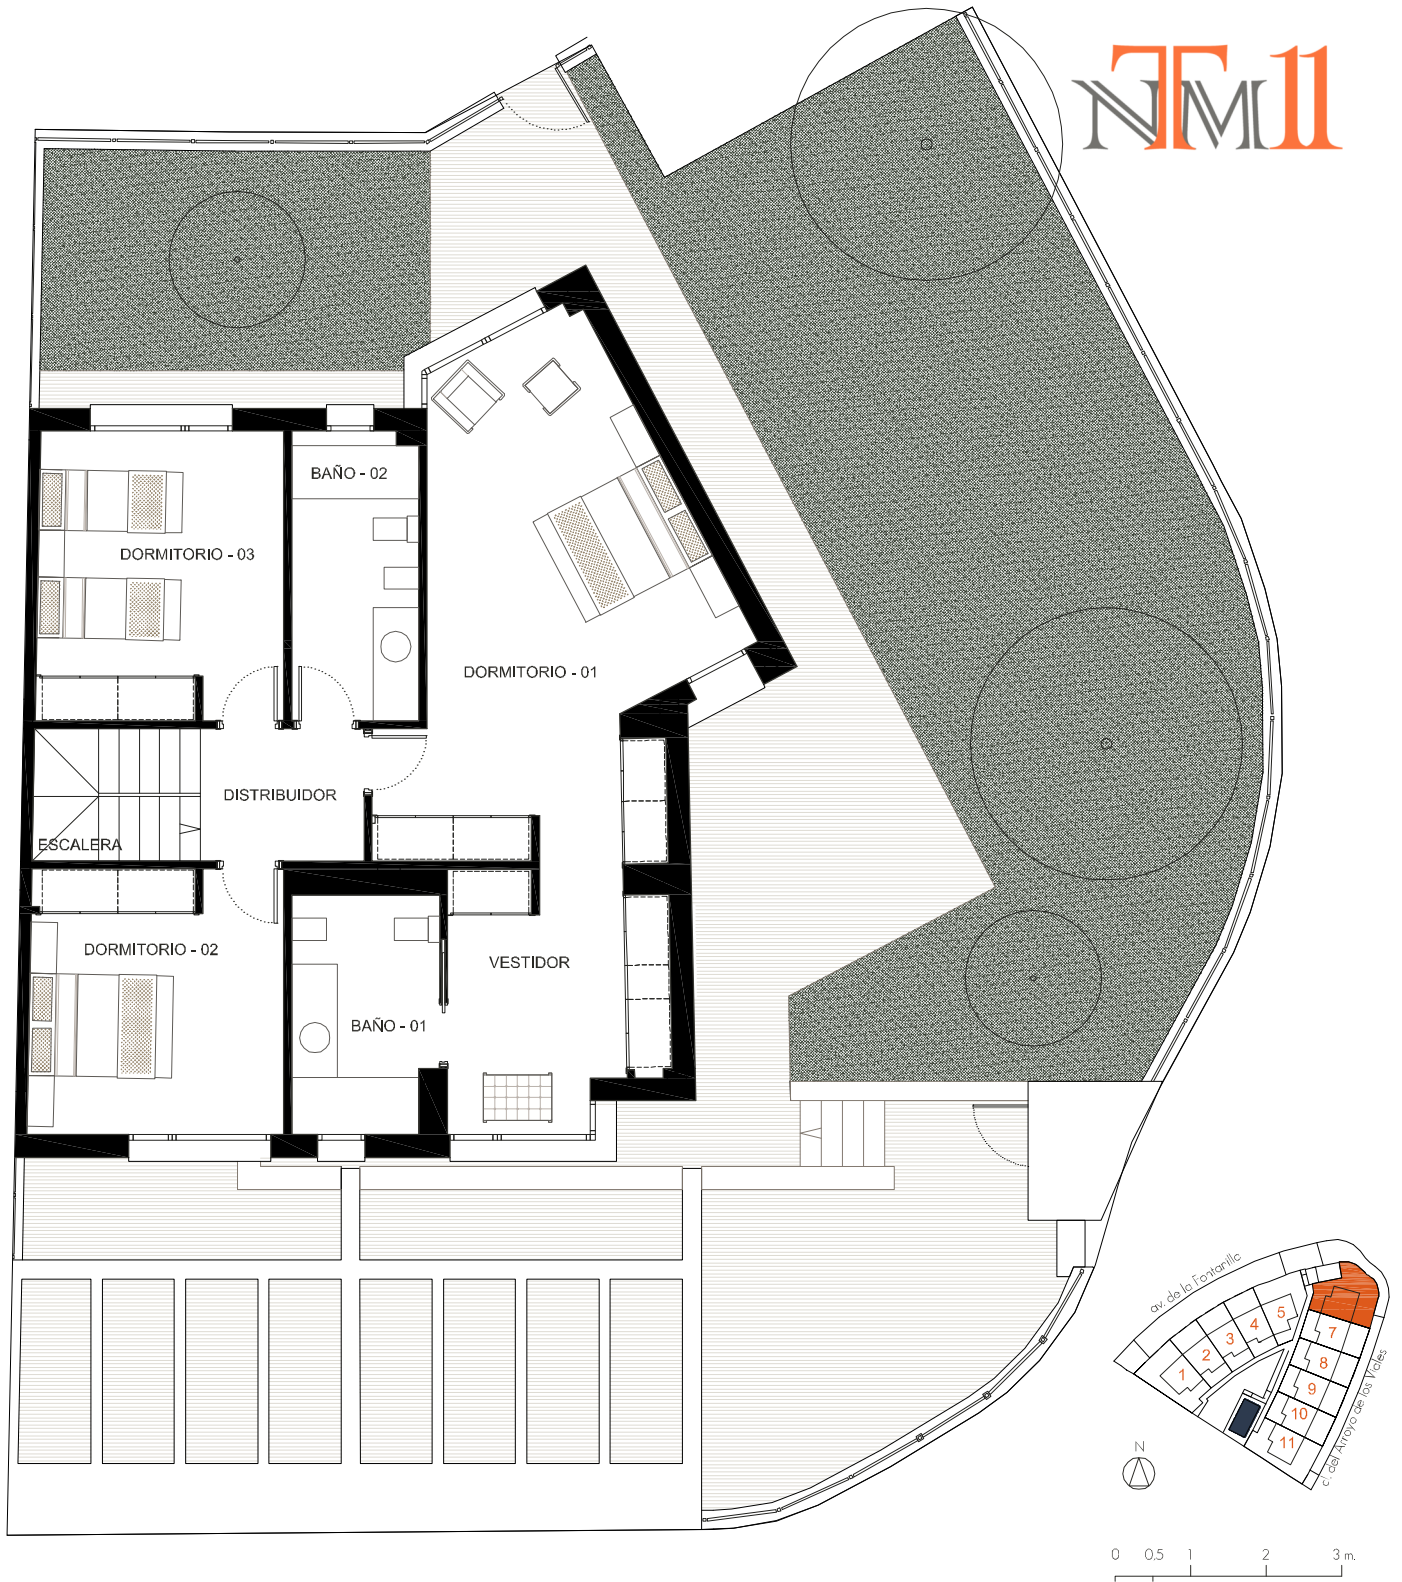

VIVIENDA 6 - PLANTA PRIMERA

77.43 m² / SUPERFICIE ÚTIL CERRADA
 33.36 m² / DORMITORIO 1
 5.93 m² / BAÑO 1
 11.75 m² / DORMITORIO 2
 6.35 m² / BAÑO 2
 12.40 m² / DORMITORIO 3
 3.86 m² / ESCALERA
 3.78 m² / DISTRIBUIDOR

SUPERFICIES TOTALES


164.47 m² / ÚTIL TOTAL CERRADA

219.18 m² / CONSTRUIDA TOTAL

221.73 m² / ÚTIL TOTAL EXTERIOR

GESTIONA:

CONSTRUYE:

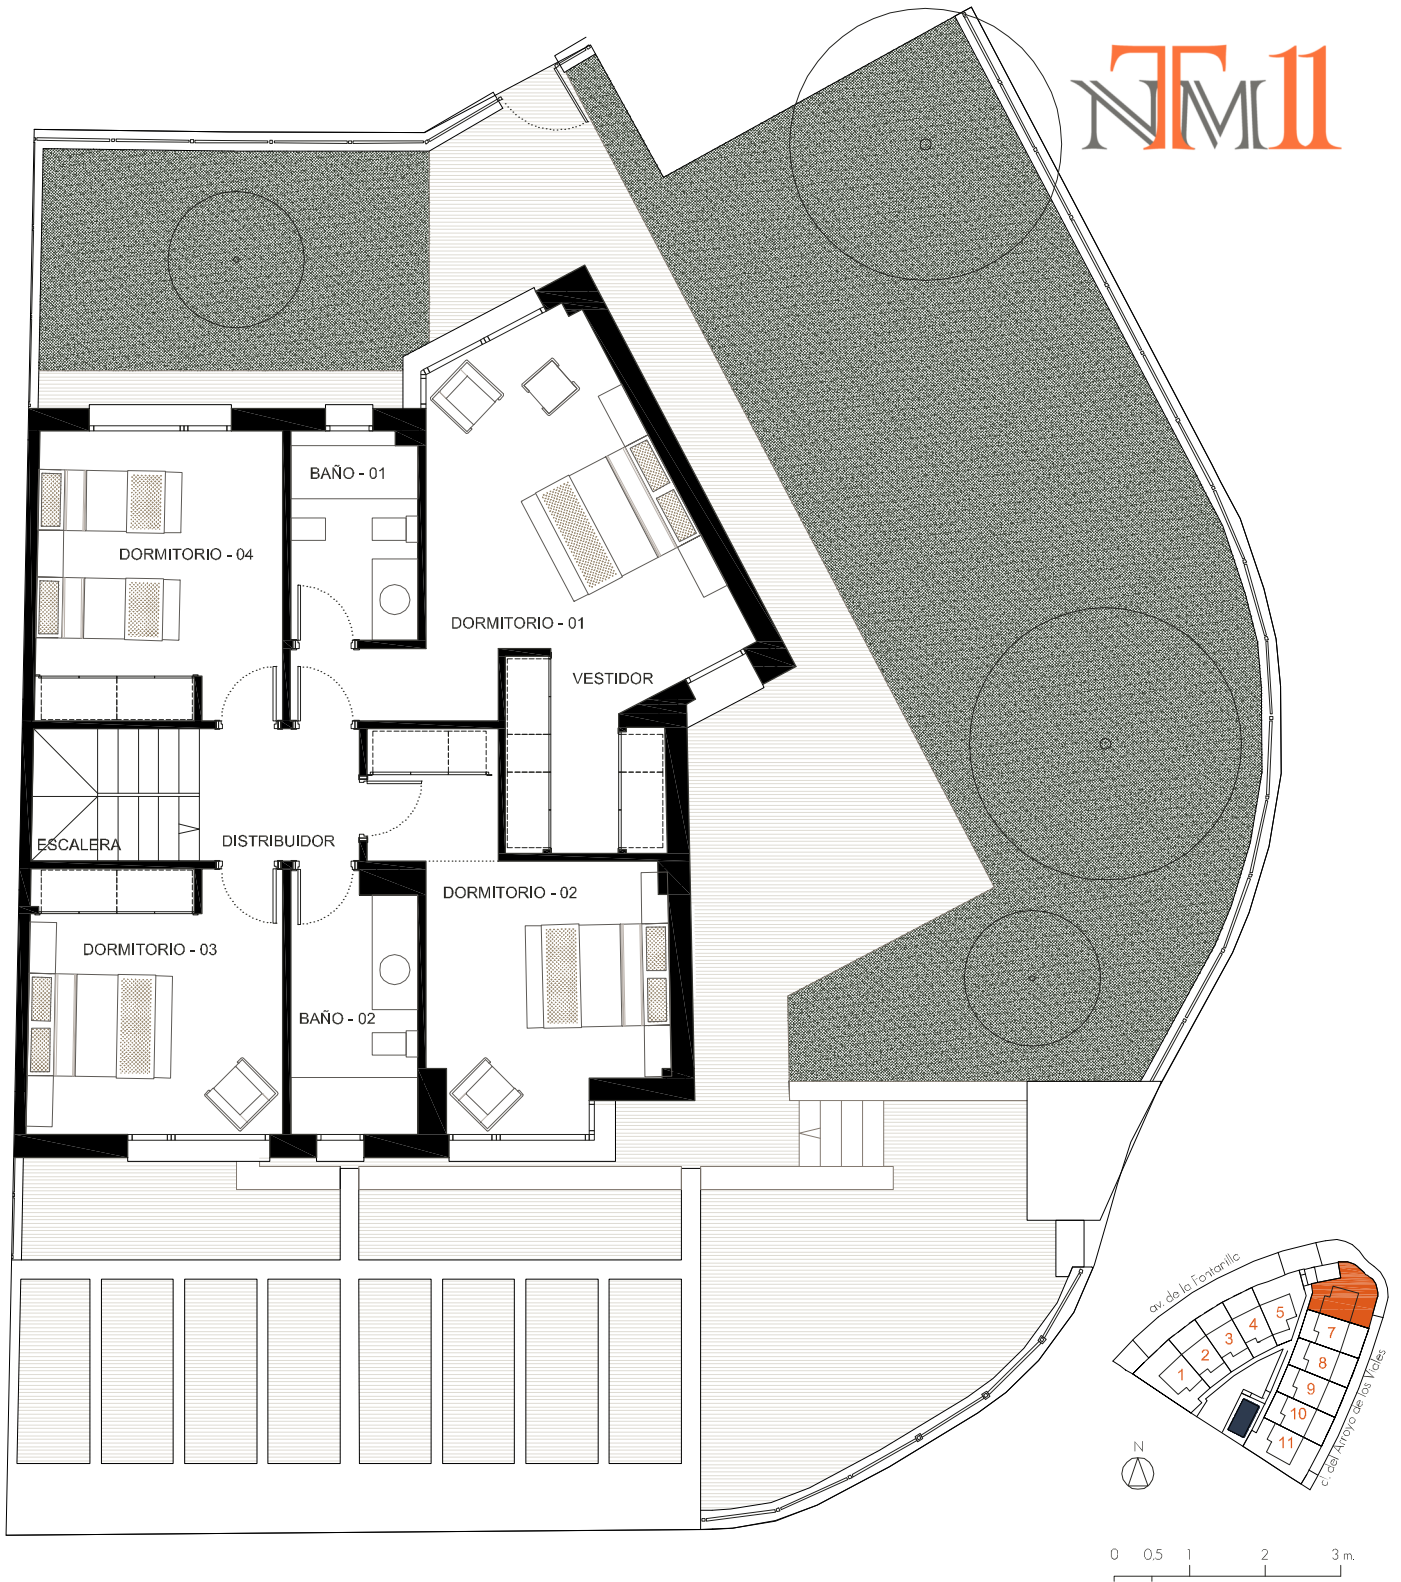

VIVIENDA 6 - PLANTA PRIMERA

77.67 m² / SUPERFICIE ÚTIL CERRADA

- 22.23 m² / DORMITORIO 1
- 4.56 m² / BAÑO 1
- 13.59 m² / DORMITORIO 2
- 5.59 m² / BAÑO 2
- 11.75 m² / DORMITORIO 3
- 12.40 m² / DORMITORIO 4
- 3.86 m² / ESCALERA
- 3.69 m² / DISTRIBUIDOR

SUPERFICIES TOTALES


164.71 m² / ÚTIL TOTAL CERRADA

219.18 m² / CONSTRUIDA TOTAL

221.73 m² / ÚTIL TOTAL EXTERIOR

GESTIONA:

CONSTRUYE:

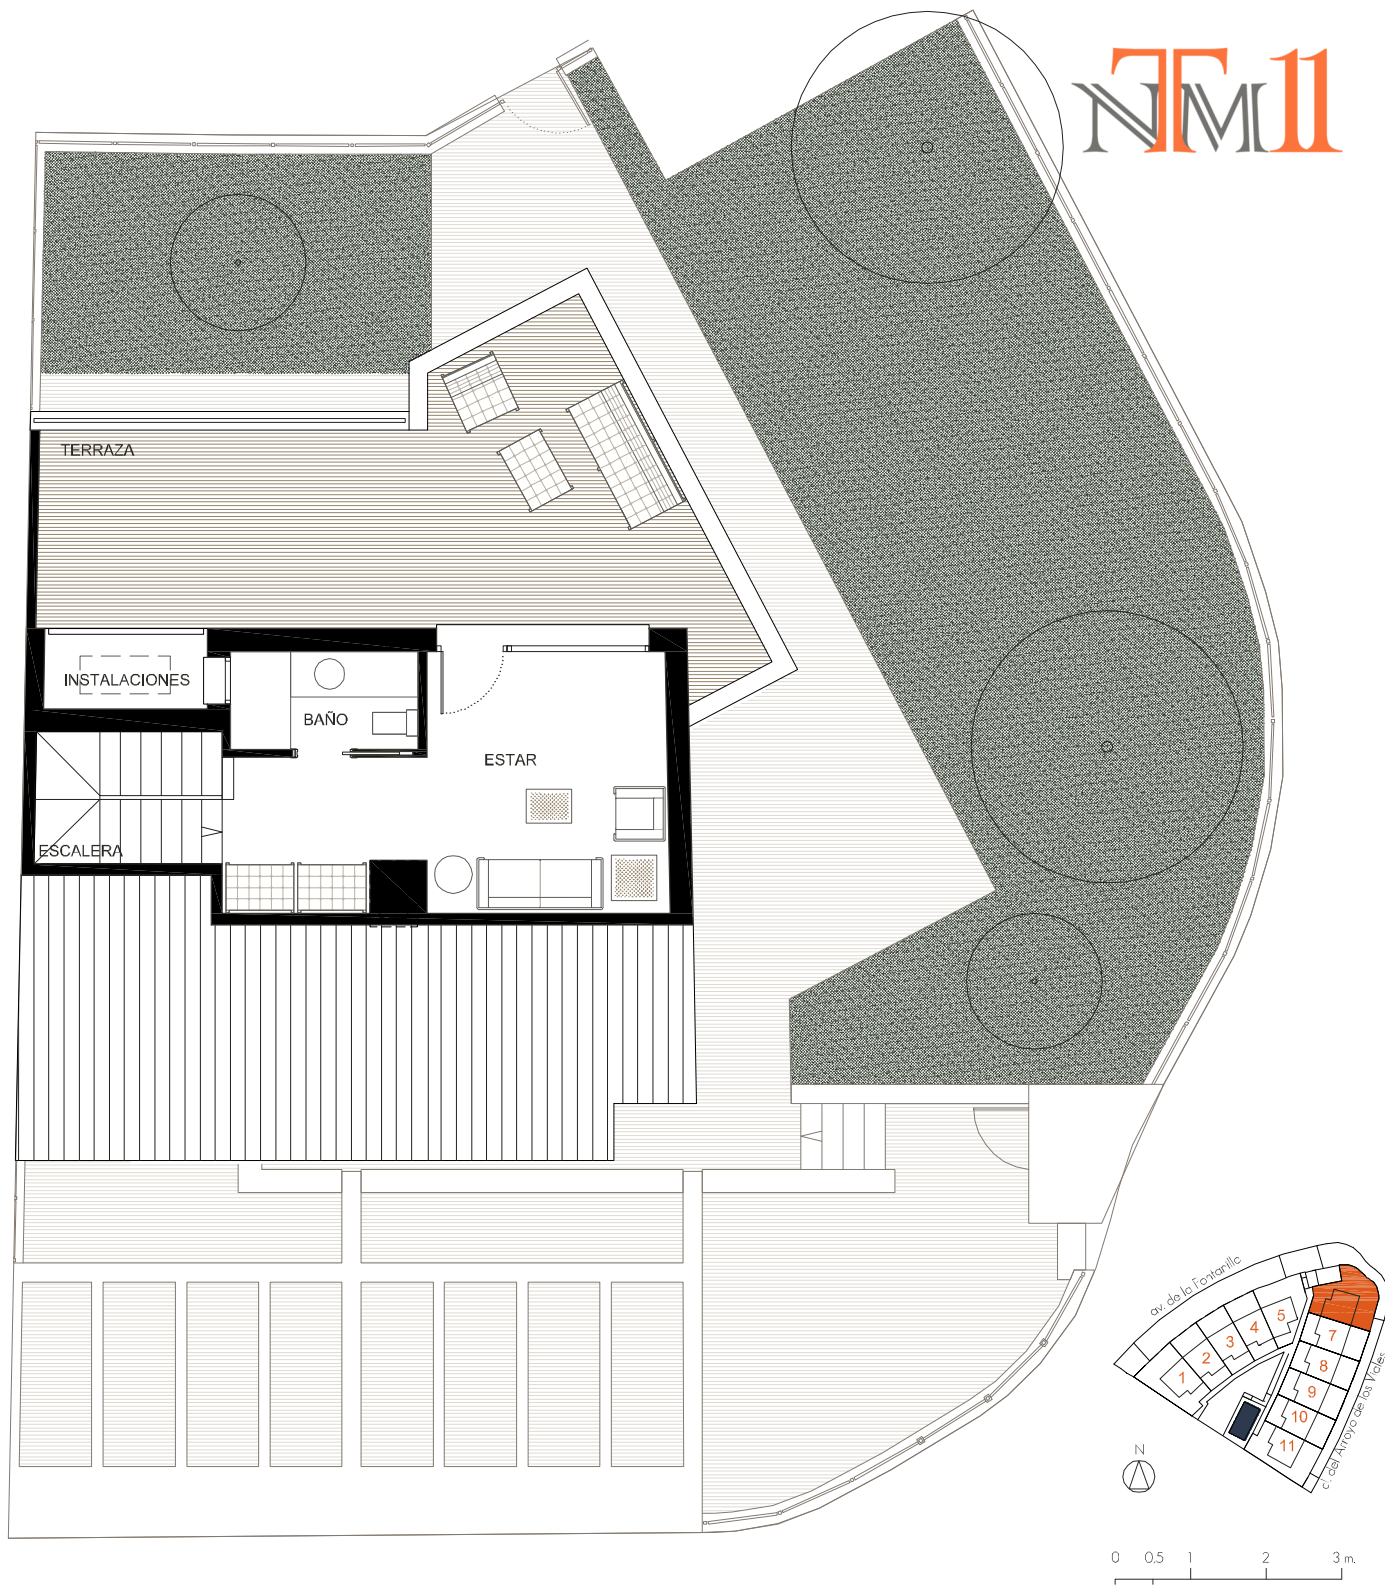

VIVIENDA 6 - PLANTA BAJO CUBIERTA

23.67 m² / SUPERFICIE ÚTIL CERRADA

16.11 m² / DORMITORIO

3.23 m² / BAÑO

4.33 m² / ESCALERA

29.57 m² / SUPERFICIE ÚTIL EXTERIOR

27.28 m² / TERRAZA

2.29 m² / INSTALACIONES

SUPERFICIES TOTALES

164.86 m² / ÚTIL TOTAL CERRADA

219.18 m² / CONSTRUIDA TOTAL


221.73 m² / ÚTIL TOTAL EXTERIOR

GESTIONA:

FESTIÓN

CONSTRUYE:

NISMAR
OBRAS Y PROYECTOS

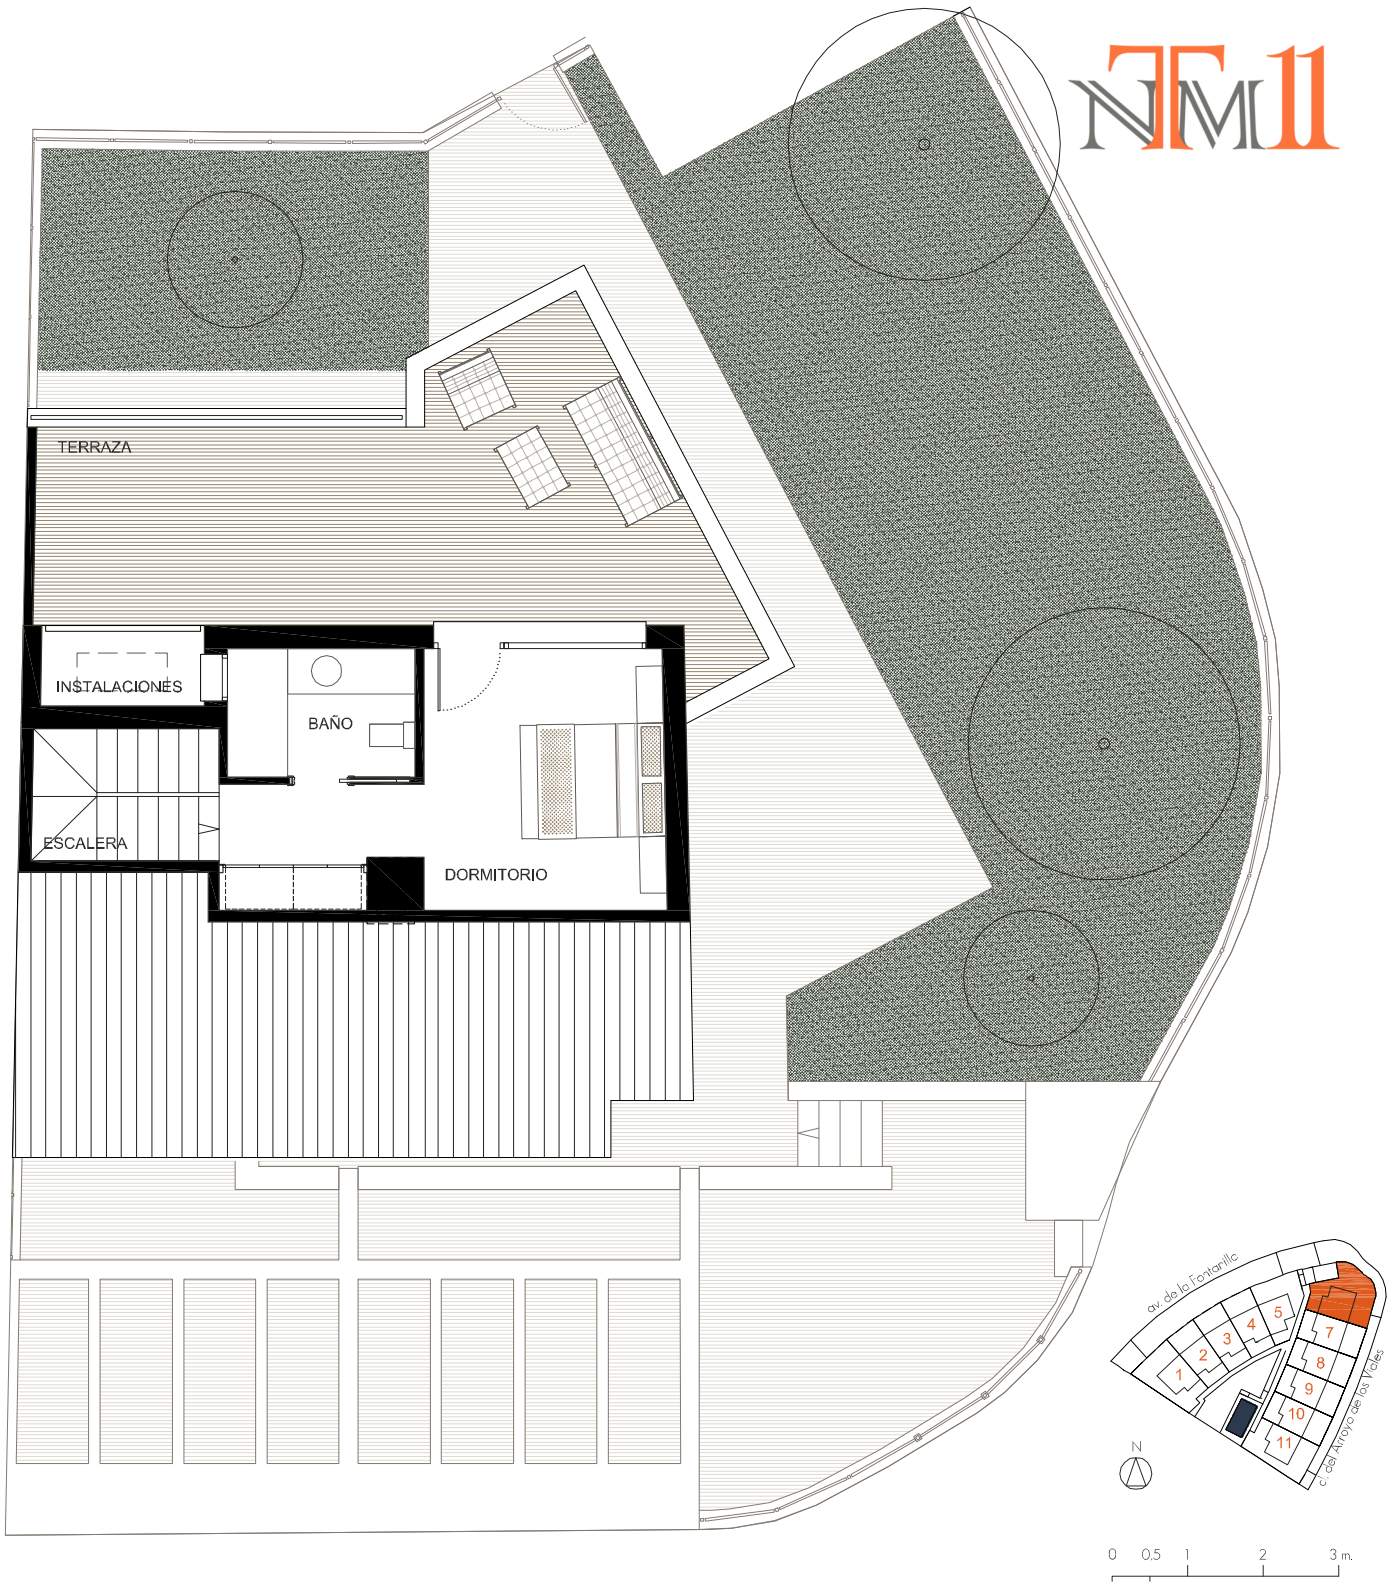

VIVIENDA 6 - PLANTA BAJO CUBIERTA

23.52 m² / SUPERFICIE ÚTIL CERRADA

14.97 m² / DORMITORIO

4.22 m² / BAÑO

4.33 m² / ESCALERA

29.57 m² / SUPERFICIE ÚTIL EXTERIOR

27.28 m² / TERRAZA

2.29 m² / INSTALACIONES

SUPERFICIES TOTALES

164.71 m² / ÚTIL TOTAL CERRADA

219.18 m² / CONSTRUIDA TOTAL

221.73 m² / ÚTIL TOTAL EXTERIOR

GESTIONA:

F3 ESTIÓII

CONSTRUYE:

NISMAR
OBRAS Y PROYECTOS