
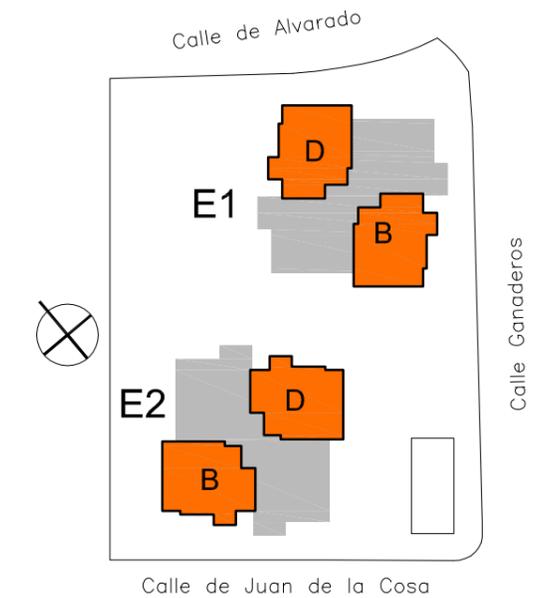


# NEW MARAE 17

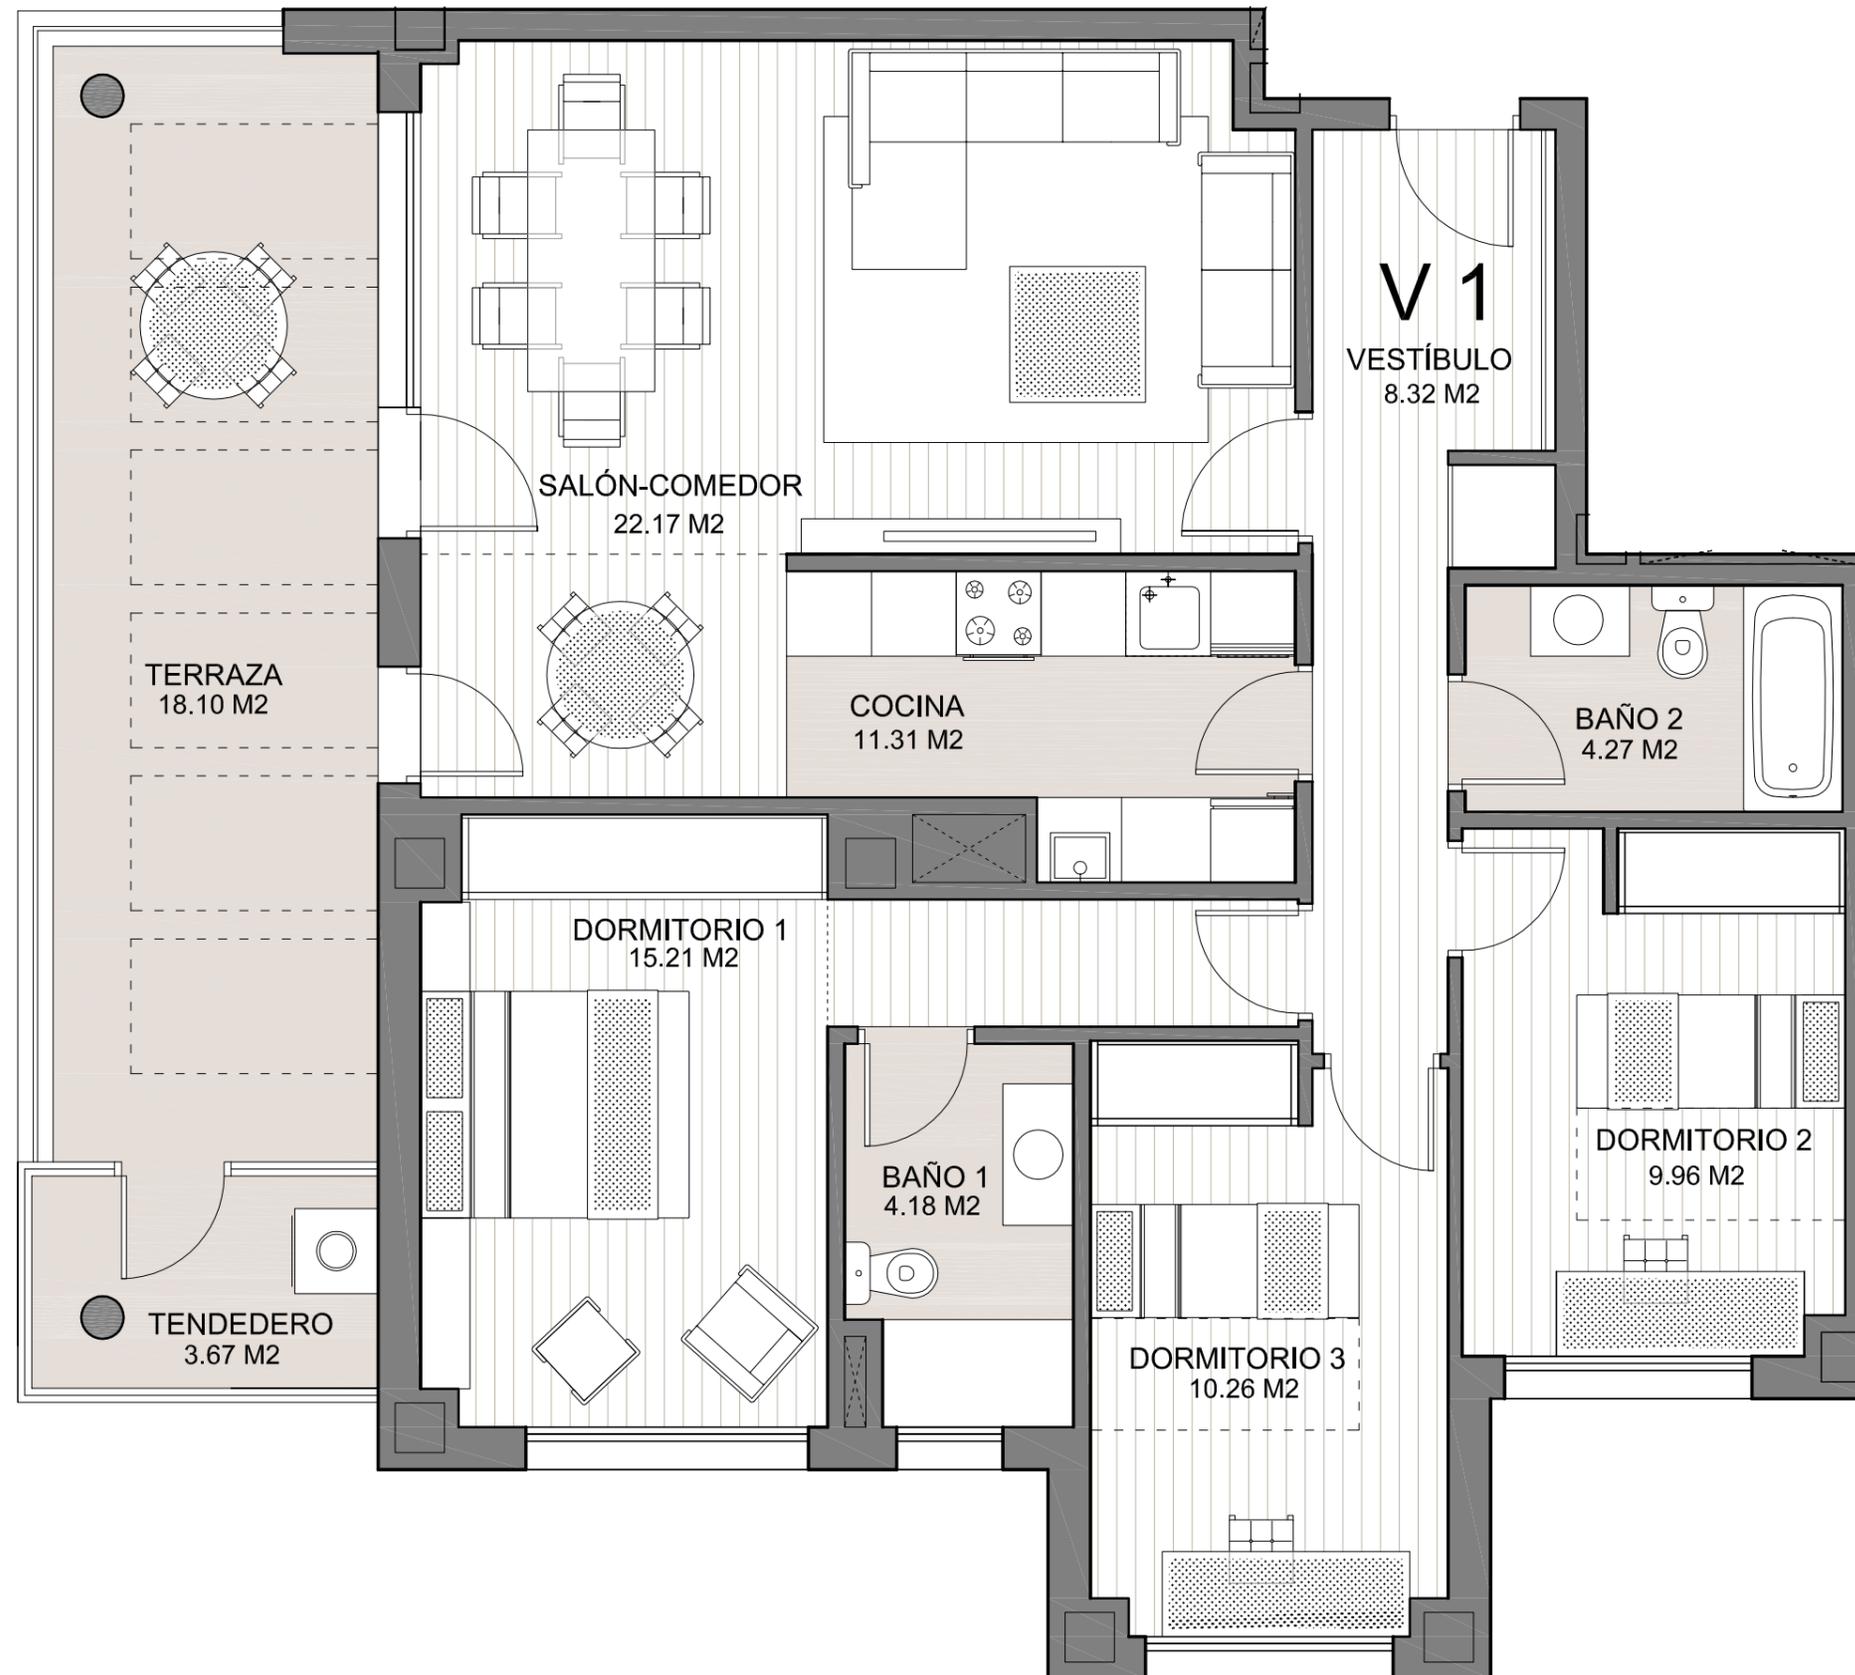

## VIVIENDA TIPO 1 Planta Primera



EDIFICIO 1, 1º B | 1º D  
EDIFICIO 2, 1º B | 1º D

SUPERFICIES APROXIMADAS	
S. ÚTIL	107.45 M <sup>2</sup>
S. CONSTRUIDA	142.15 M <sup>2</sup>

0 1 2 3 NOVIEMBRE 2020

ESTE PLANO PUEDE SUFRIR MODIFICACIONES POR RAZONES TÉCNICAS, JURÍDICAS O NORMATIVAS DURANTE LA ELABORACIÓN DEL PROYECTO O LA EJECUCIÓN DE LA OBRA. EL AMUEBLAMIENTO ES ORIENTATIVO

# NEW MARAE 17

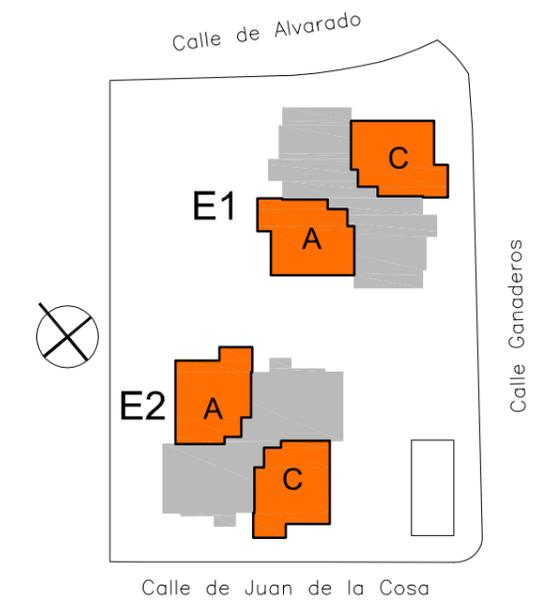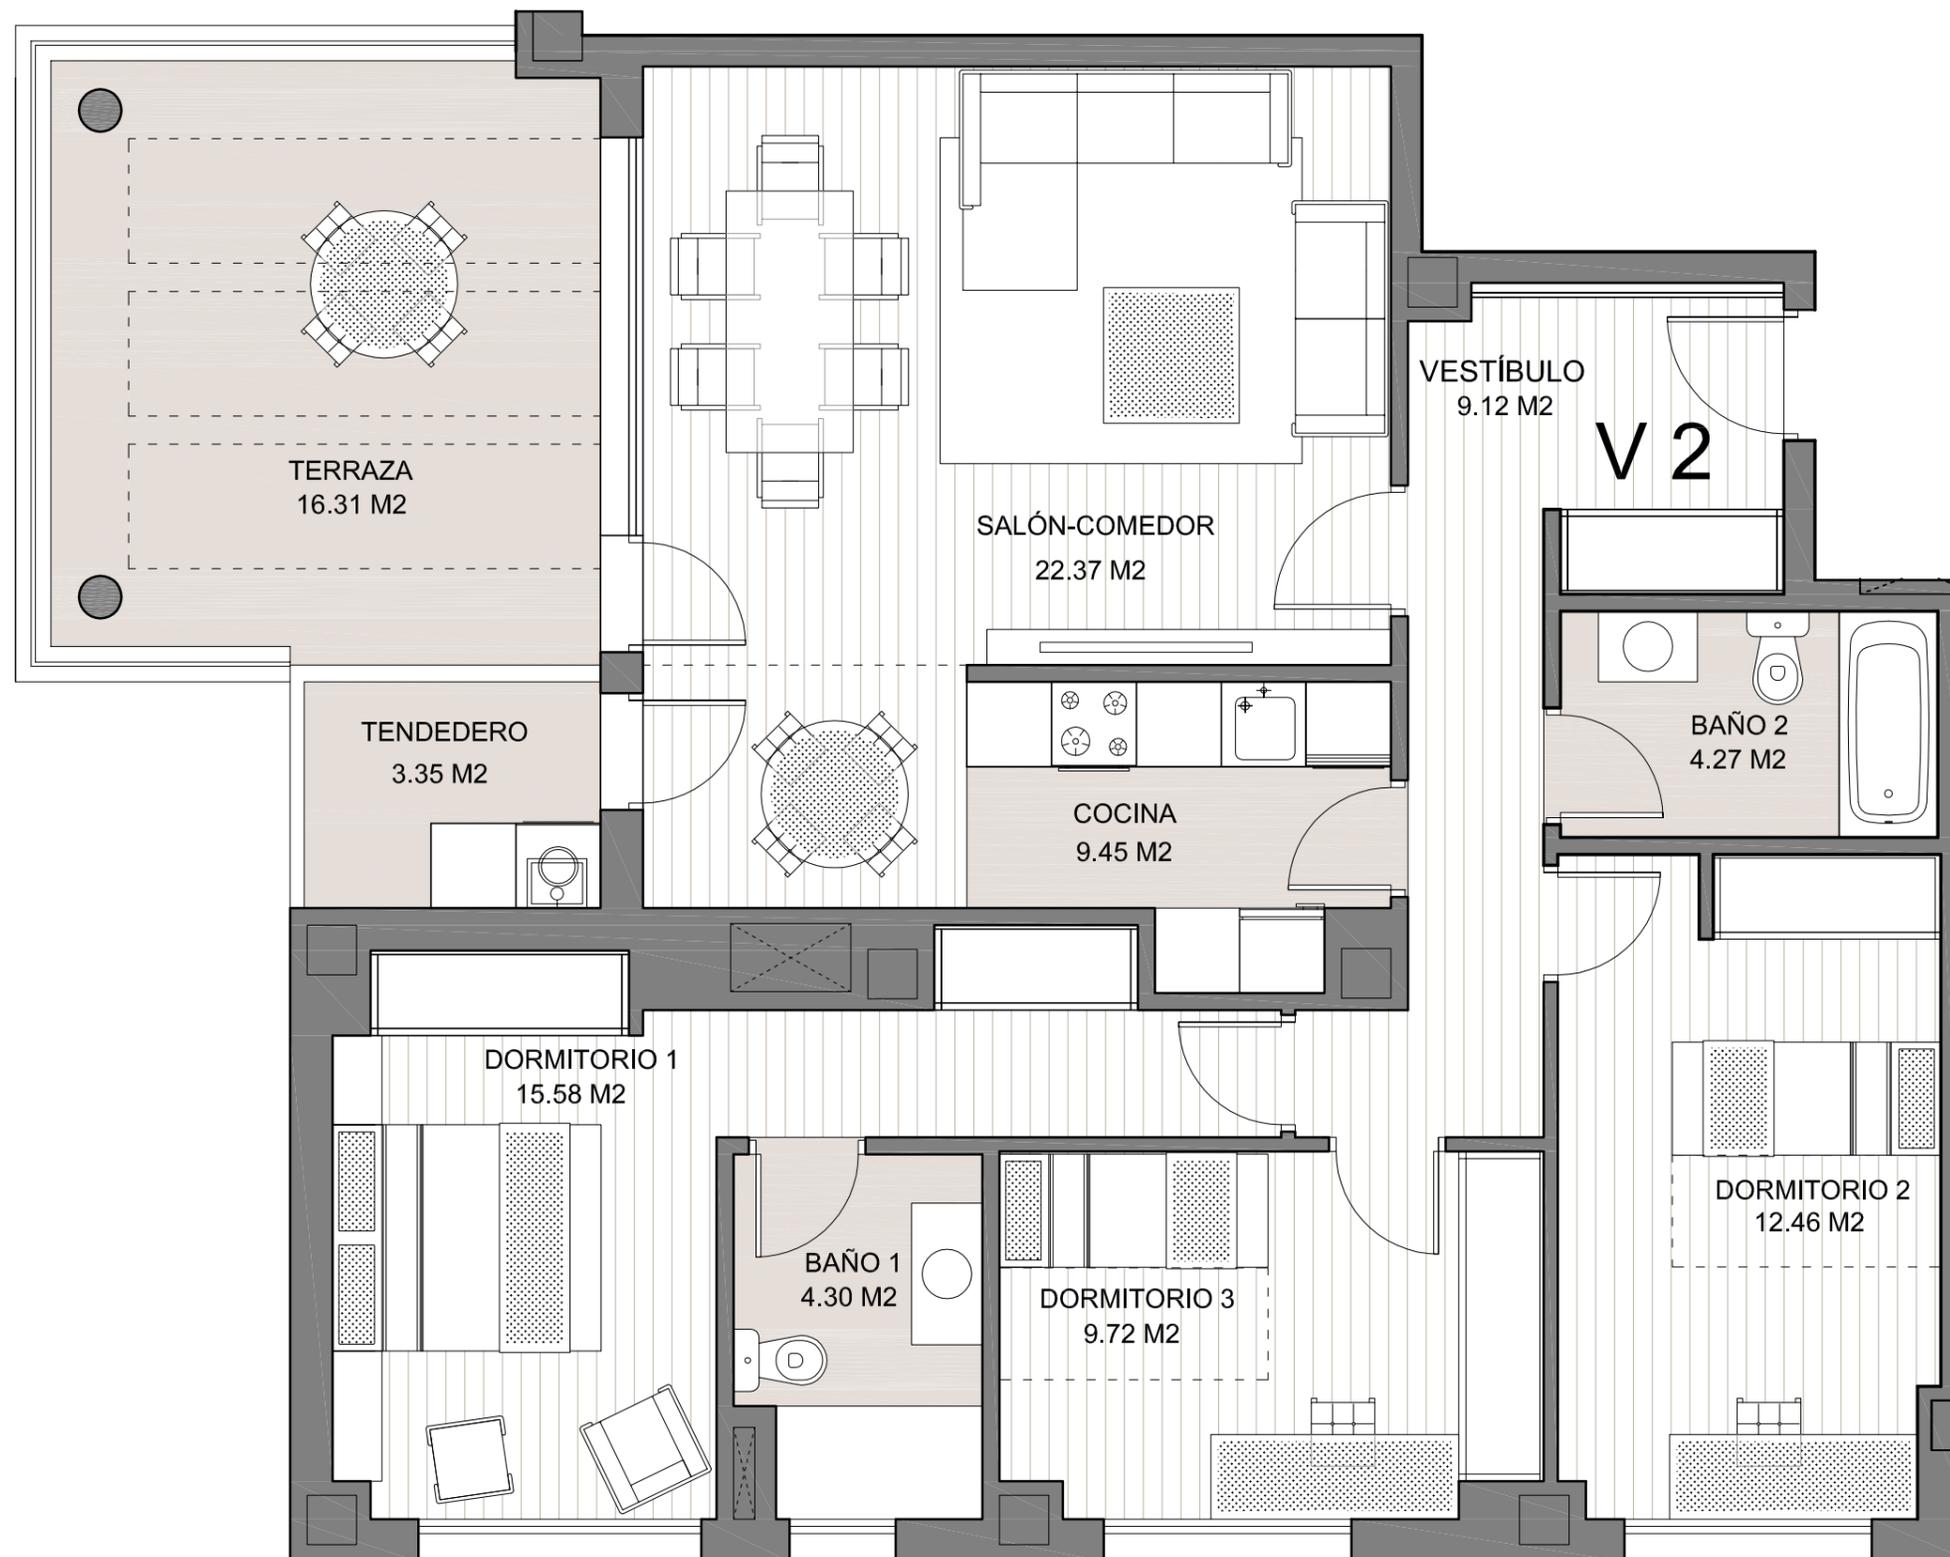

## VIVIENDA TIPO 2 Planta Primera


EDIFICIO 1, 1º A | 1º C  
EDIFICIO 2, 1º A | 1º C

SUPERFICIES APROXIMADAS	
S. ÚTIL	106.93 M2
S. CONSTRUIDA	141.96 M2

0 1 2 3 NOVIEMBRE 2020

ESTE PLANO PUEDE SUFRIR MODIFICACIONES POR RAZONES TÉCNICAS, JURÍDICAS O NORMATIVAS DURANTE LA ELABORACIÓN DEL PROYECTO O LA EJECUCIÓN DE LA OBRA. EL AMUEBLAMIENTO ES ORIENTATIVO

# NEW MARAE 17

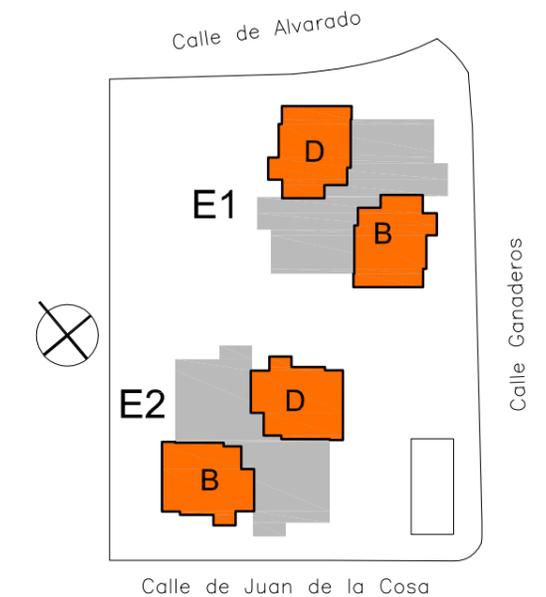

## VIVIENDA TIPO 3 Planta Baja

EDIFICIO 1, B° B | B° D  
EDIFICIO 2, B° B | B° D

SUPERFICIES APROXIMADAS  
(SIN PATIO O JARDÍN)

S. ÚTIL	89.35 M <sup>2</sup>
S. CONSTRUIDA	121.61 M <sup>2</sup>



S. ÚTIL DE PATIO Y/O JARDÍN

E1 BAJO B:	155.37 M <sup>2</sup>
E1 BAJO D:	130.72 M <sup>2</sup>
E2 BAJO B:	214.54 M <sup>2</sup>
E2 BAJO D:	116.24 M <sup>2</sup>

0 1 2 3 NOVIEMBRE 2020

ESTE PLANO PUEDE SUFRIR MODIFICACIONES POR RAZONES TÉCNICAS, JURÍDICAS O NORMATIVAS DURANTE LA ELABORACIÓN DEL PROYECTO O LA EJECUCIÓN DE LA OBRA. EL AMUEBLAMIENTO ES ORIENTATIVO

# NEW MARAE 17

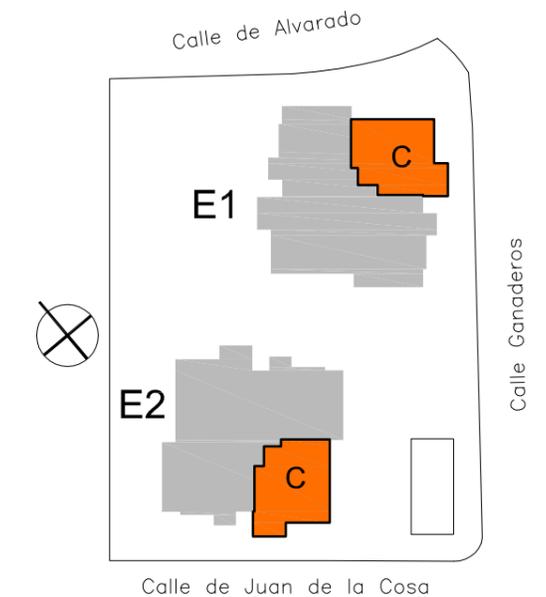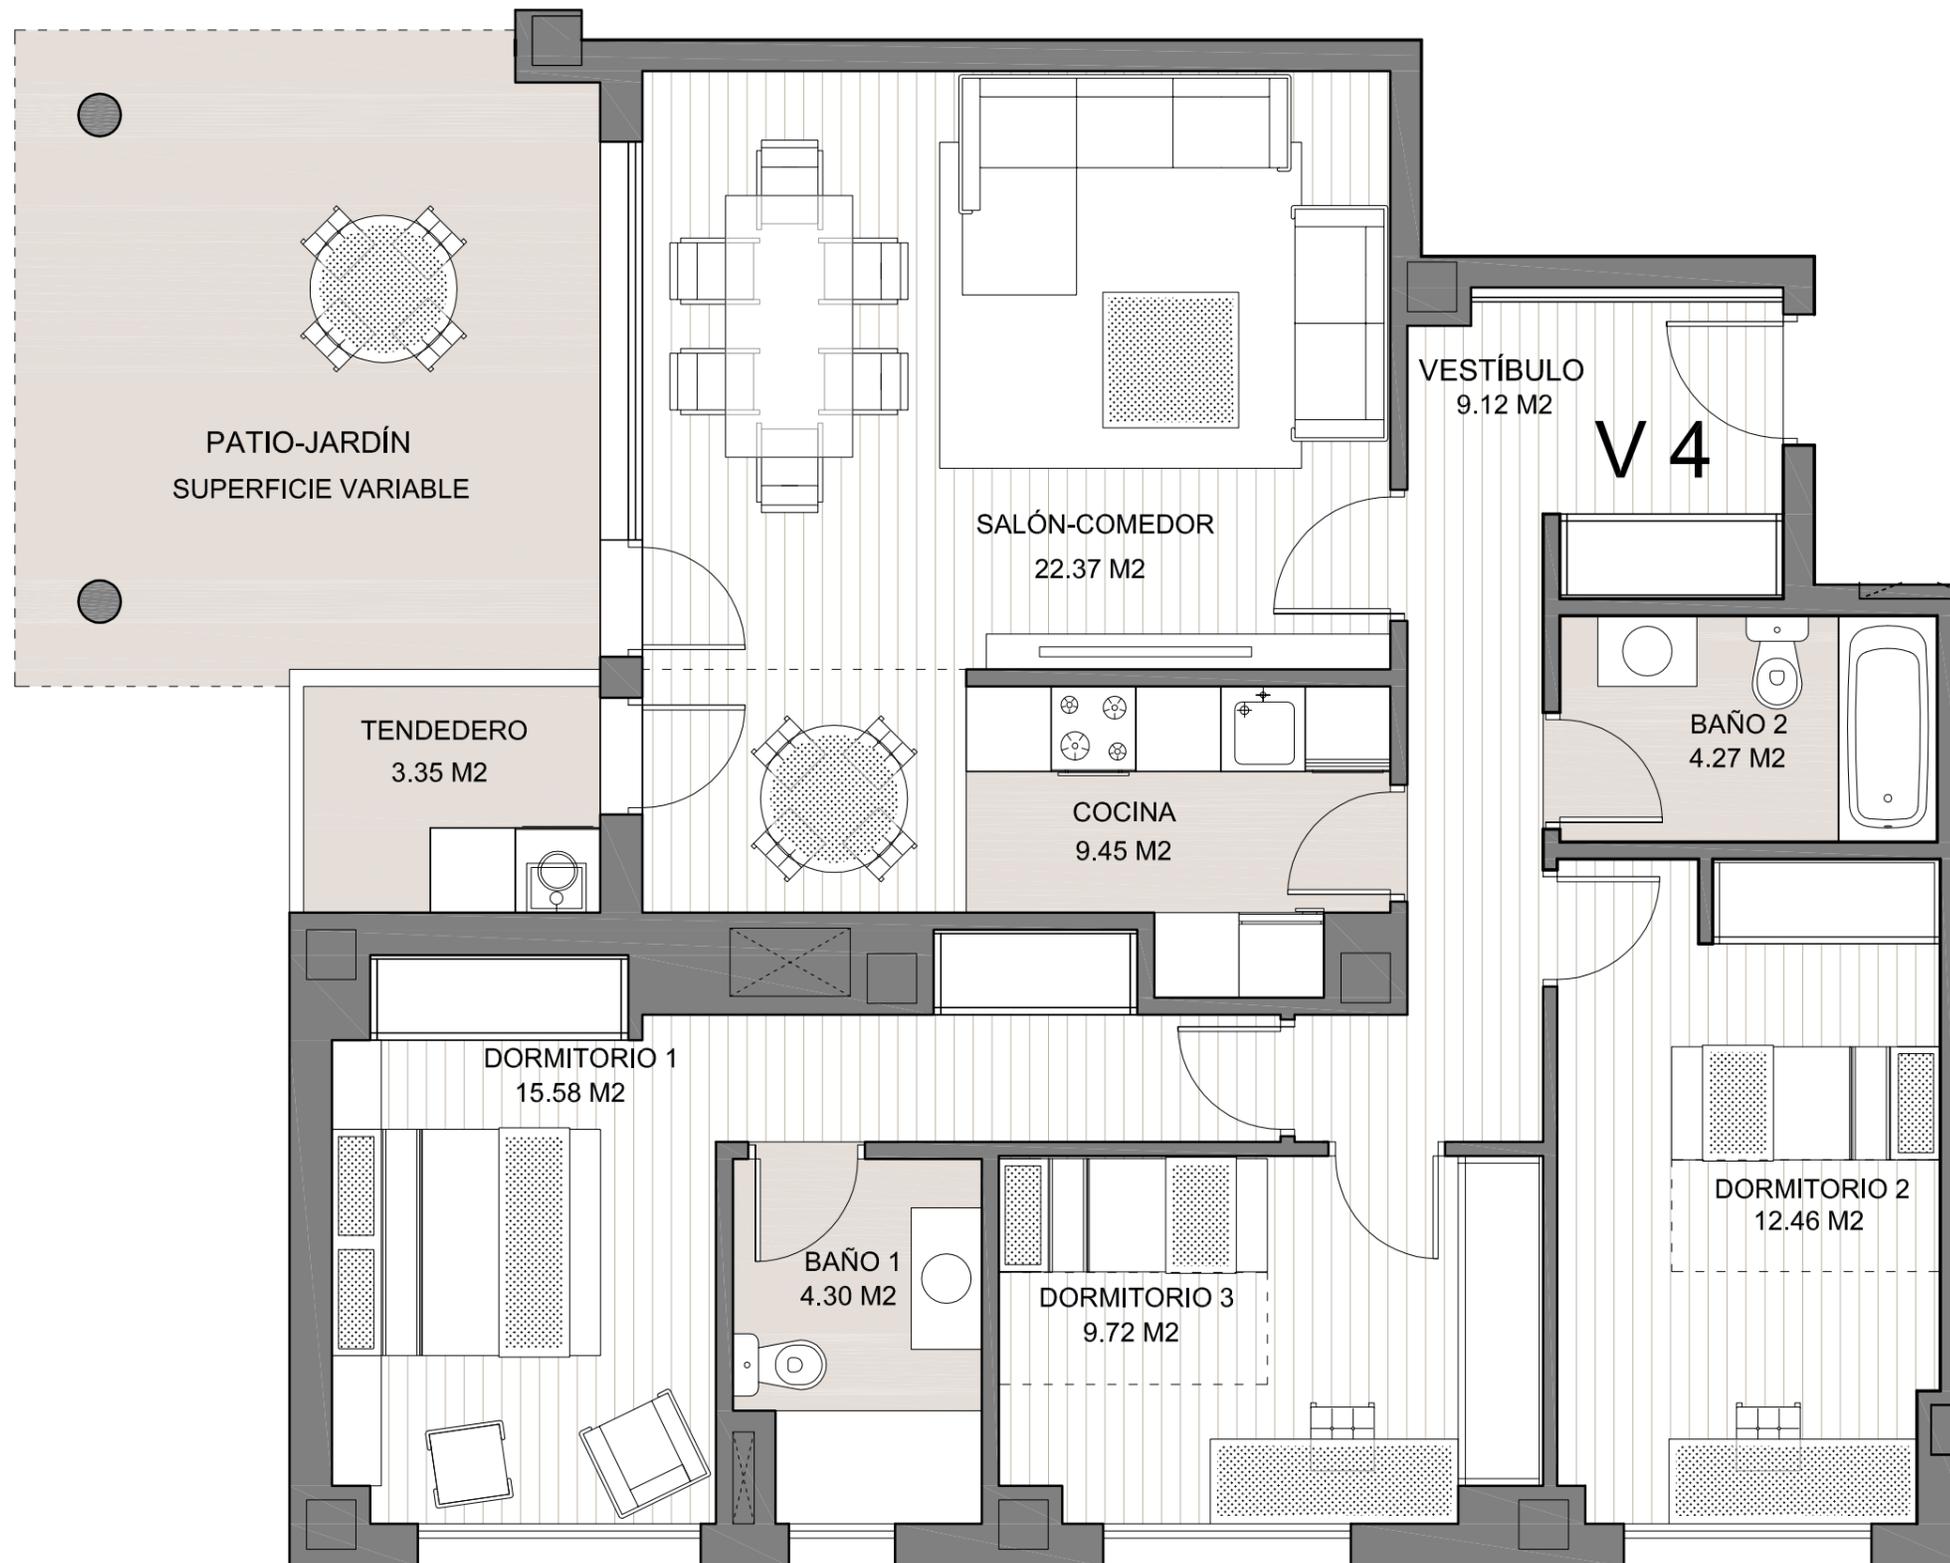

## VIVIENDA TIPO 4 Planta Baja

EDIFICIO 1, Bº C  
EDIFICIO 2, Bº C

SUPERFICIES APROXIMADAS  
(SIN PATIO O JARDÍN)

S. ÚTIL 90.62 M2  
S. CONSTRUIDA 123.23 M2

S. ÚTIL DE PATIO Y/O JARDÍN

E1 BAJO C: 210.82 M2  
E2 BAJO C: 146.29 M2

0 1 2 3 NOVIEMBRE 2020

ESTE PLANO PUEDE SUFRIR MODIFICACIONES POR RAZONES TÉCNICAS, JURÍDICAS O NORMATIVAS DURANTE LA ELABORACIÓN DEL PROYECTO O LA EJECUCIÓN DE LA OBRA. EL AMUEBLAMIENTO ES ORIENTATIVO




GESTIONA  
**F3** ESTIÓN

## VIVIENDA TIPO 5 Planta Segunda

EDIFICIO 1, 2º A | 2º B  
EDIFICIO 2, 2º A | 2º B

### SUPERFICIES APROXIMADAS

S. ÚTIL 180.85 M<sup>2</sup>  
S. CONSTRUIDA 225.07 M<sup>2</sup>

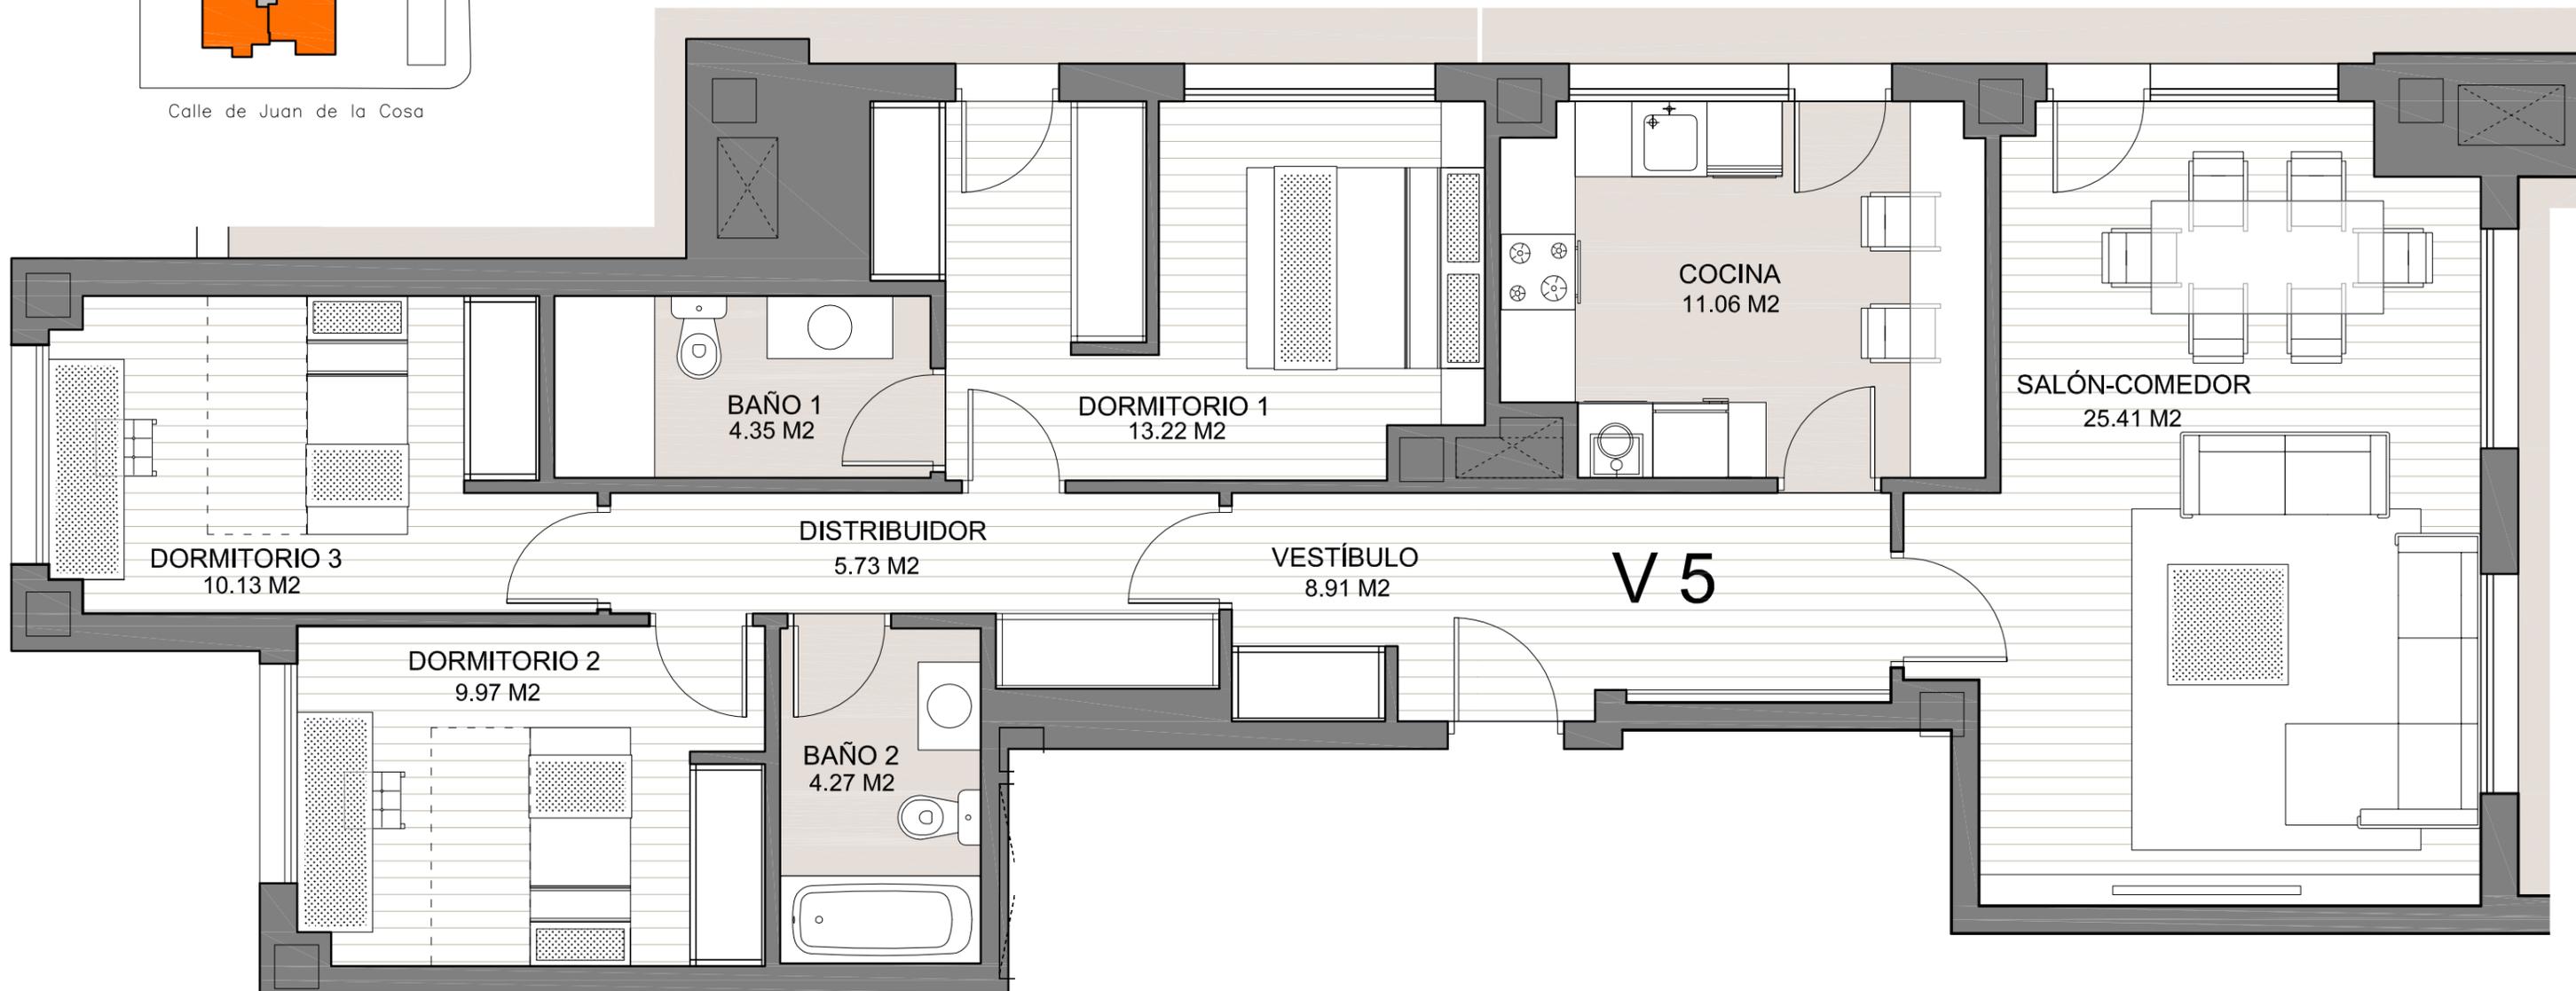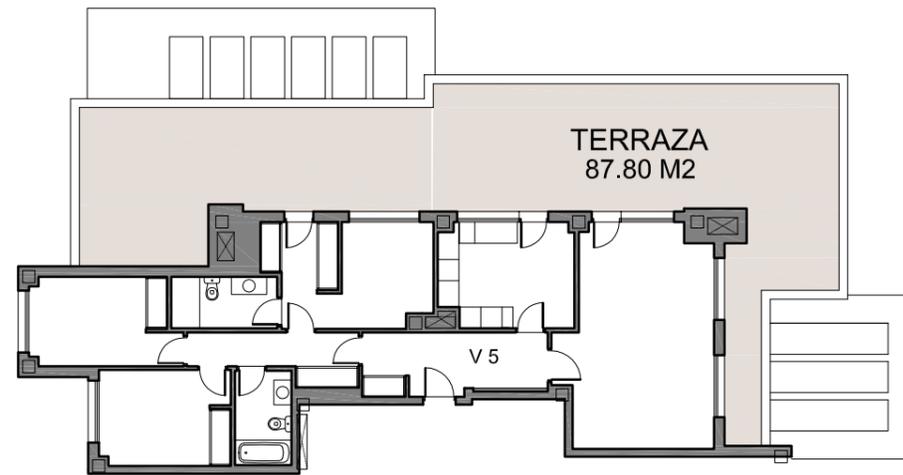
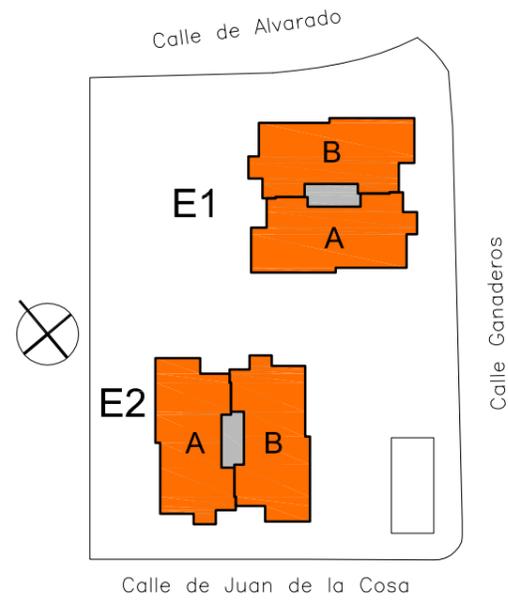


## VIVIENDA TIPO 6 Planta Ático

EDIFICIO 1, At. A | At. B  
EDIFICIO 2, At. A | At. B

### SUPERFICIES APROXIMADAS

S. ÚTIL 91.38 M<sup>2</sup>  
S. CONSTRUIDA 119.94 M<sup>2</sup>

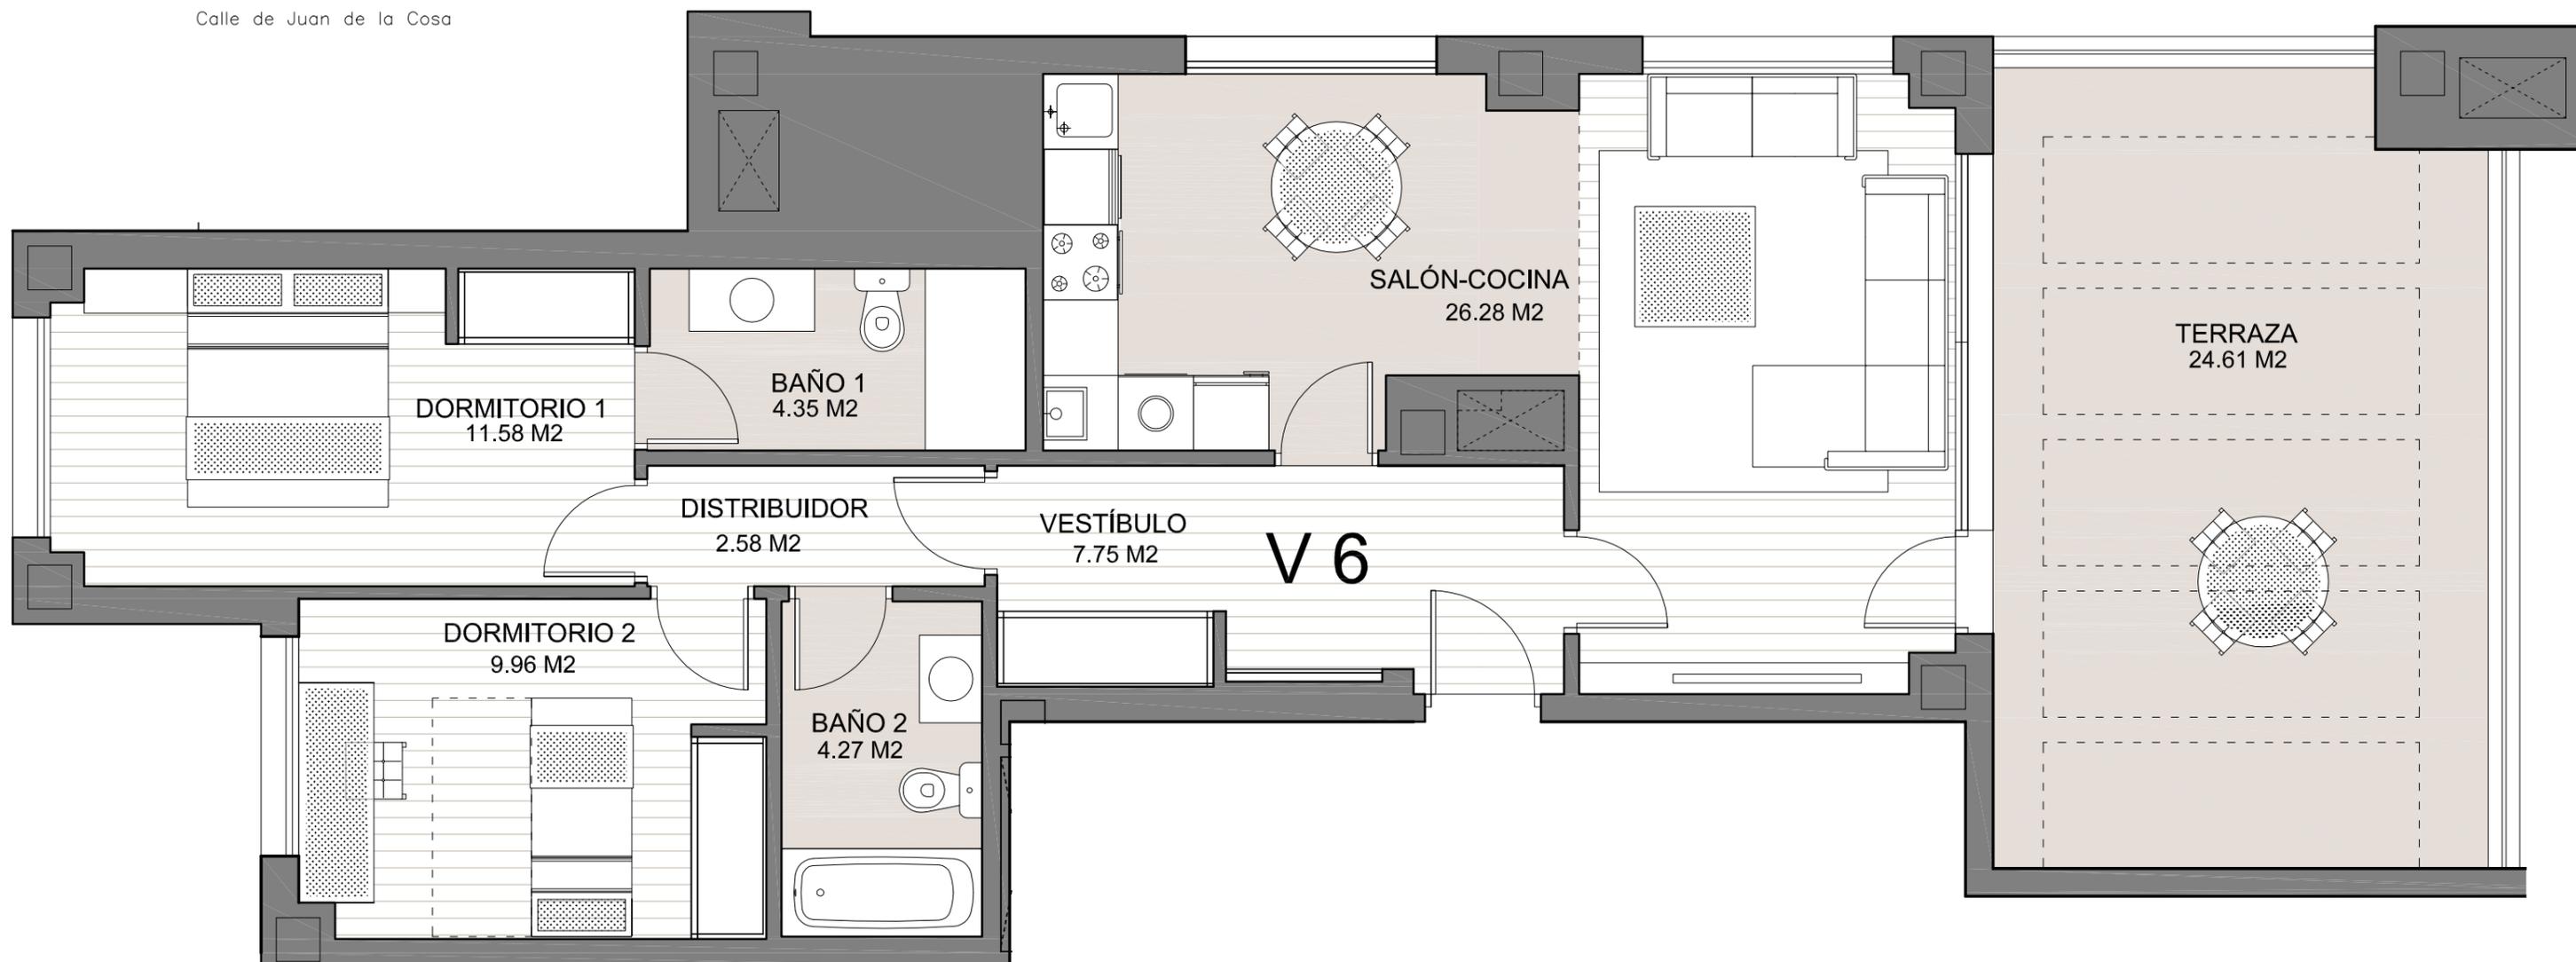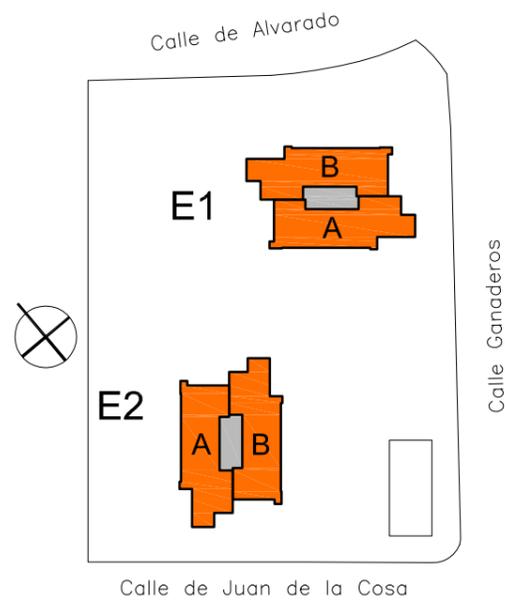

0 1 2 3 NOVIEMBRE 2020