

7 VIVIENDAS  
UNIFAMILIARES EN LA  
PARCELA 3.6 VUL DE "ALTO  
EUGENIO", COLMENAR  
VIEJO

## PLANTA BAJA




ENERO 2022

ESTE PLANO PUEDE SUFRIR MODIFICACIONES POR RAZONES TÉCNICAS, JURÍDICAS O NORMATIVAS DURANTE LA ELABORACIÓN DEL PROYECTO O LA EJECUCIÓN DE LA OBRA. EL AMUEBLAMIENTO ES ORIENTATIVO

7 VIVIENDAS  
UNIFAMILIARES EN LA  
PARCELA 3.6 VUL DE "ALTO  
EUGENIO", COLMENAR  
VIEJO

## PLANTA SÓTANO

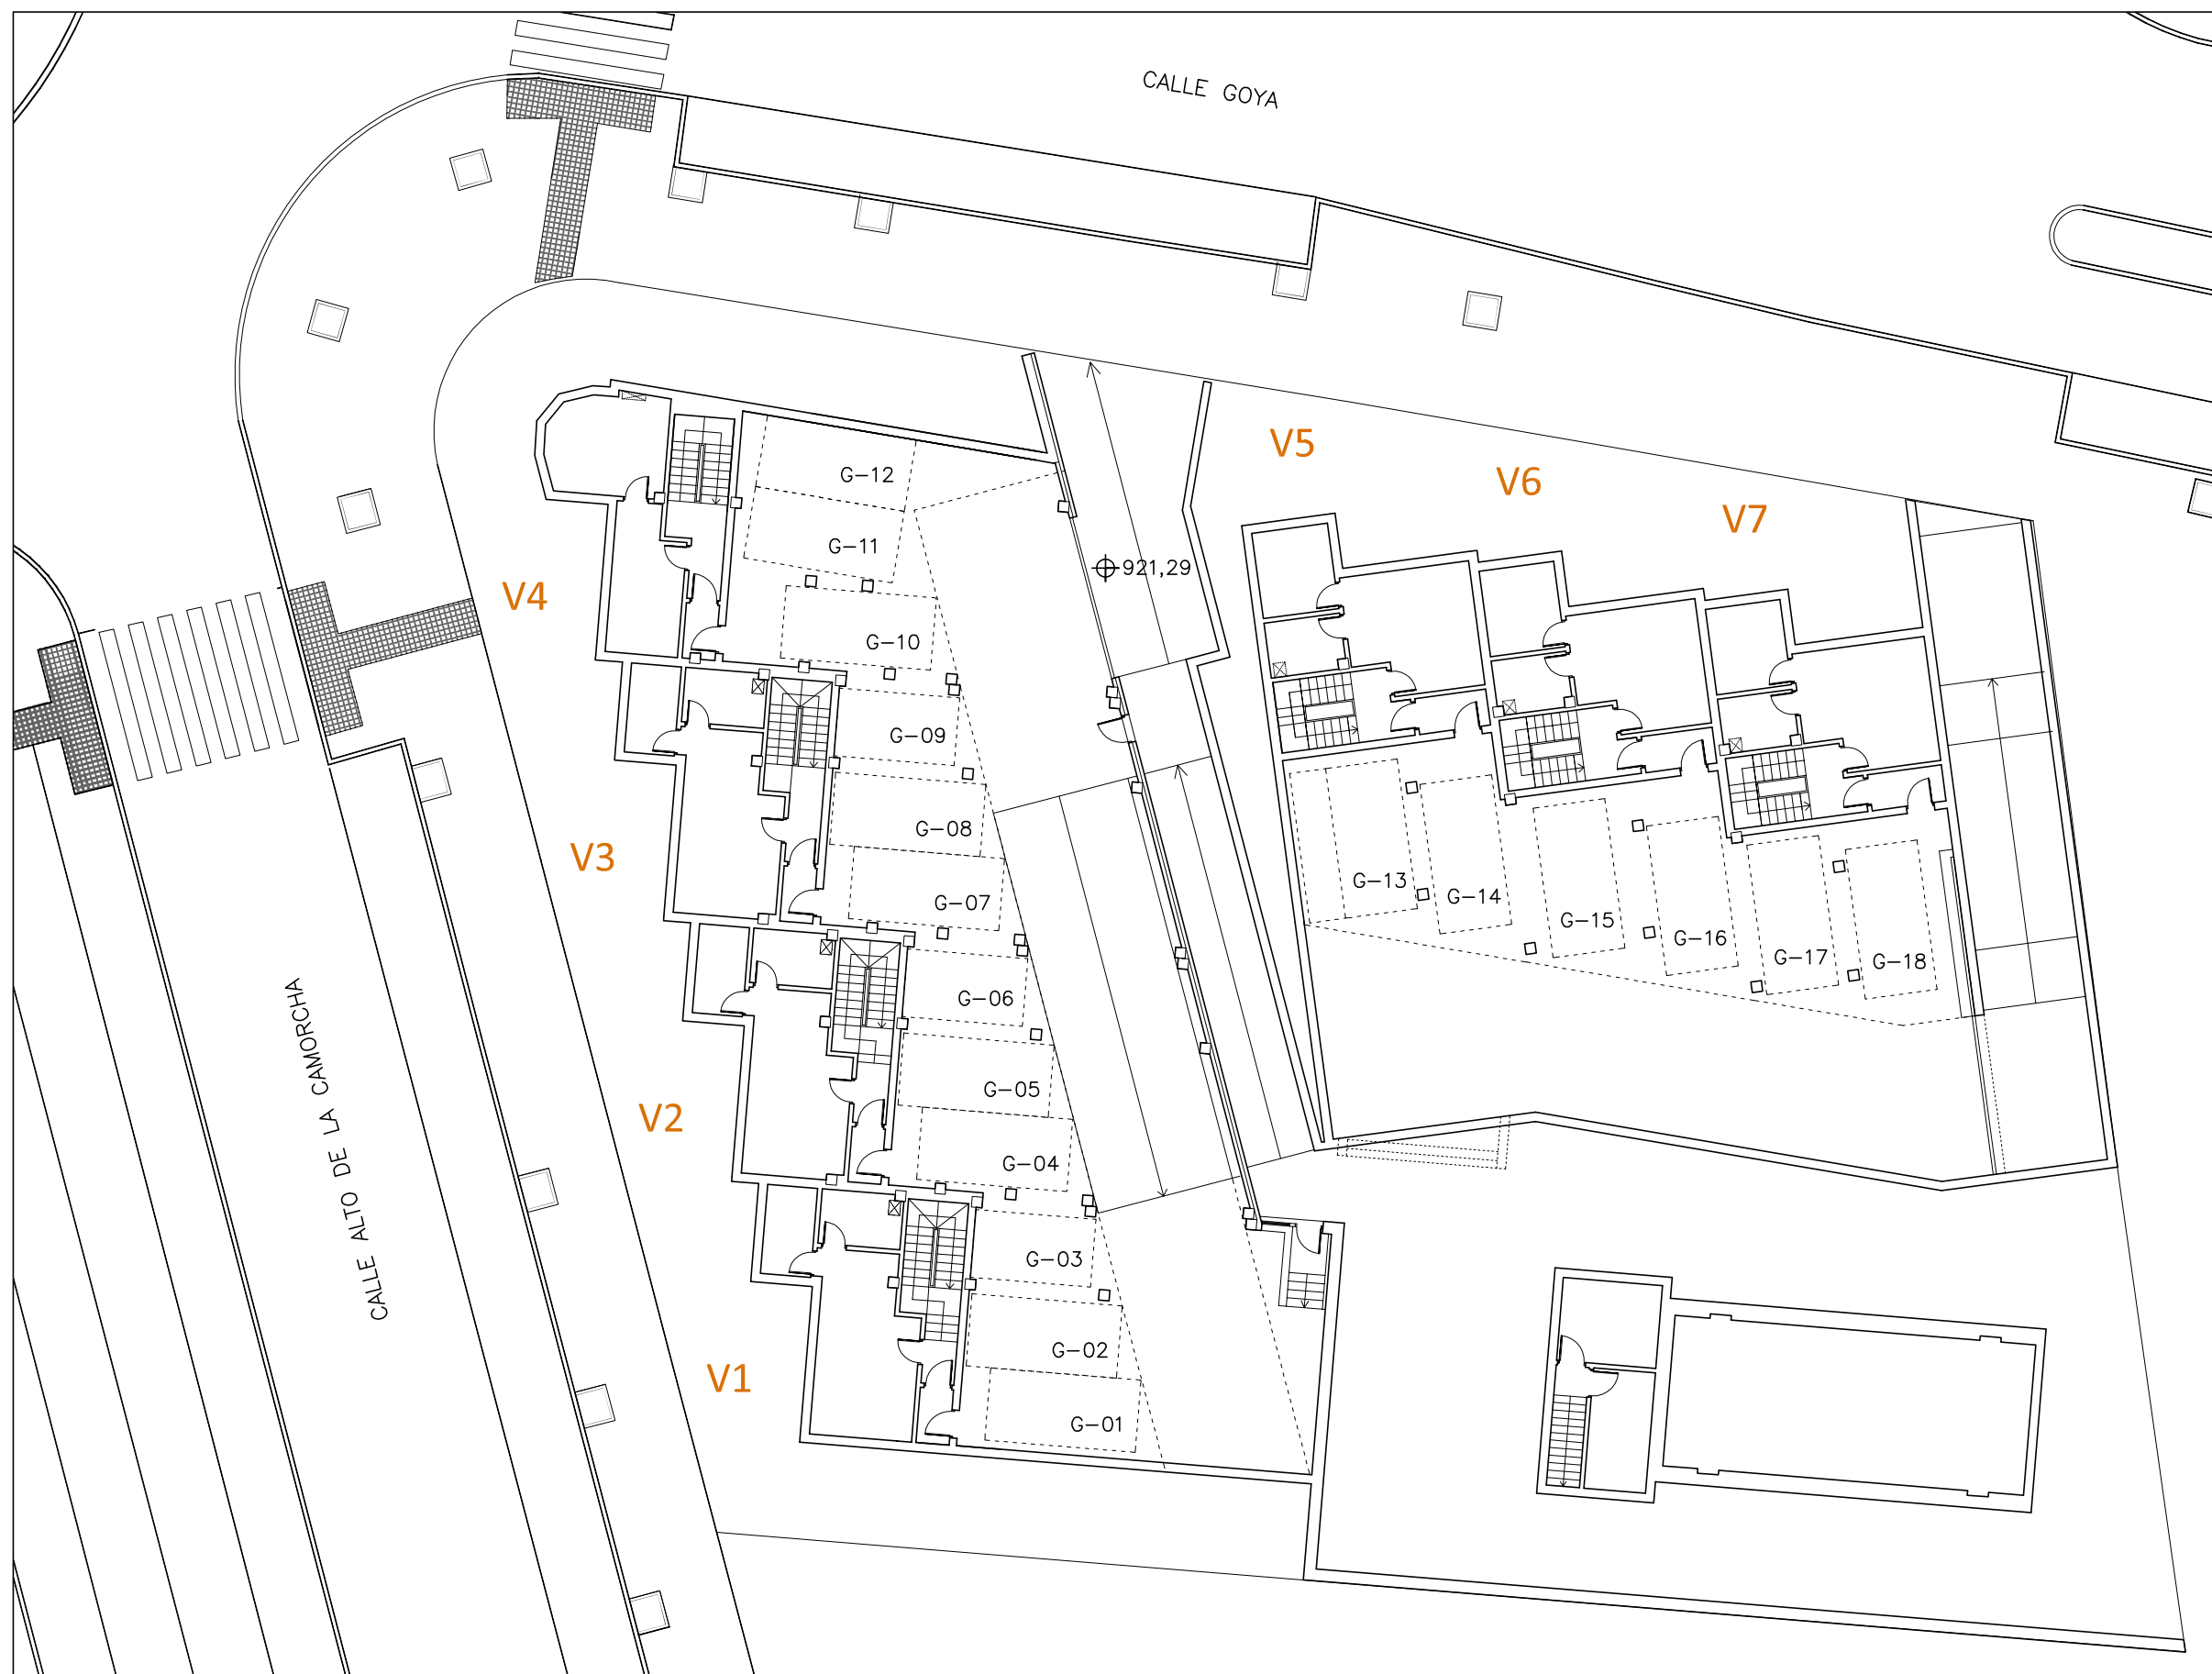

ENERO 2022

ESTE PLANO PUEDE SUFRIR MODIFICACIONES POR RAZONES TÉCNICAS, JURÍDICAS O NORMATIVAS DURANTE LA ELABORACIÓN DEL PROYECTO O LA EJECUCIÓN DE LA OBRA. EL AMUEBLAMIENTO ES ORIENTATIVO