


0 5

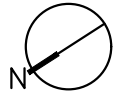

**24 VIVIENDAS, GARAJES,  
TRÁSTEROS Y PISCINA EN LA  
PARCELA RC.7.11.5 DE "LOS  
BERROCALES"  
MADRID**

## **PLANTA BAJA PLANTA SÓTANO**

PROMUEVE:



GESTIONA:




COMERCIALIZA:



ESTE PLANO COMERCIAL, QUE INCLUYE UNA PARTE GRÁFICA Y DATOS RELATIVOS A SUPERFICIES, PODRÁ SUFRIR MODIFICACIONES ORDENADAS POR ORGANISMOS PÚBLICOS Y/O POR RAZONES TÉCNICAS, JURÍDICAS O NORMATIVAS, DURANTE LA ELABORACIÓN DEL PROYECTO O LA EJECUCIÓN DE LA OBRA. EL MOBILIARIO MOSTRADO NO ESTÁ INCLUIDO Y EL EQUIPAMIENTO DEL INMUEBLE SERÁ EL INDICADO EN LA MEMORIA DE CALIDADES.

0 5

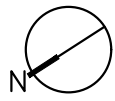

**24 VIVIENDAS, GARAJES,  
TRASTEROS Y PISCINA EN LA  
PARCELA RC.7.11.5 DE "LOS  
BERROCALES"  
MADRID**

**PLANTA 1**



PLANTA 1

PROMUEVE:



GESTIONA:




COMERCIALIZA:




ESTE PLANO COMERCIAL, QUE INCLUYE UNA PARTE GRÁFICA Y DATOS RELATIVOS A SUPERFICIES, PODRÁ SUFRIR MODIFICACIONES ORDENADAS POR ORGANISMOS PÚBLICOS Y/O POR RAZONES TÉCNICAS, JURÍDICAS O NORMATIVAS, DURANTE LA ELABORACIÓN DEL PROYECTO O LA EJECUCIÓN DE LA OBRA. EL MOBILIARIO MOSTRADO NO ESTÁ INCLUIDO Y EL EQUIPAMIENTO DEL INMUEBLE SERÁ EL INDICADO EN LA MEMORIA DE CALIDADES.

0 5

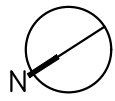

**24 VIVIENDAS, GARAJES,  
TRASTEROS Y PISCINA EN LA  
PARCELA RC.7.11.5 DE "LOS  
BERROCALES"  
MADRID**

**PLANTA 2**

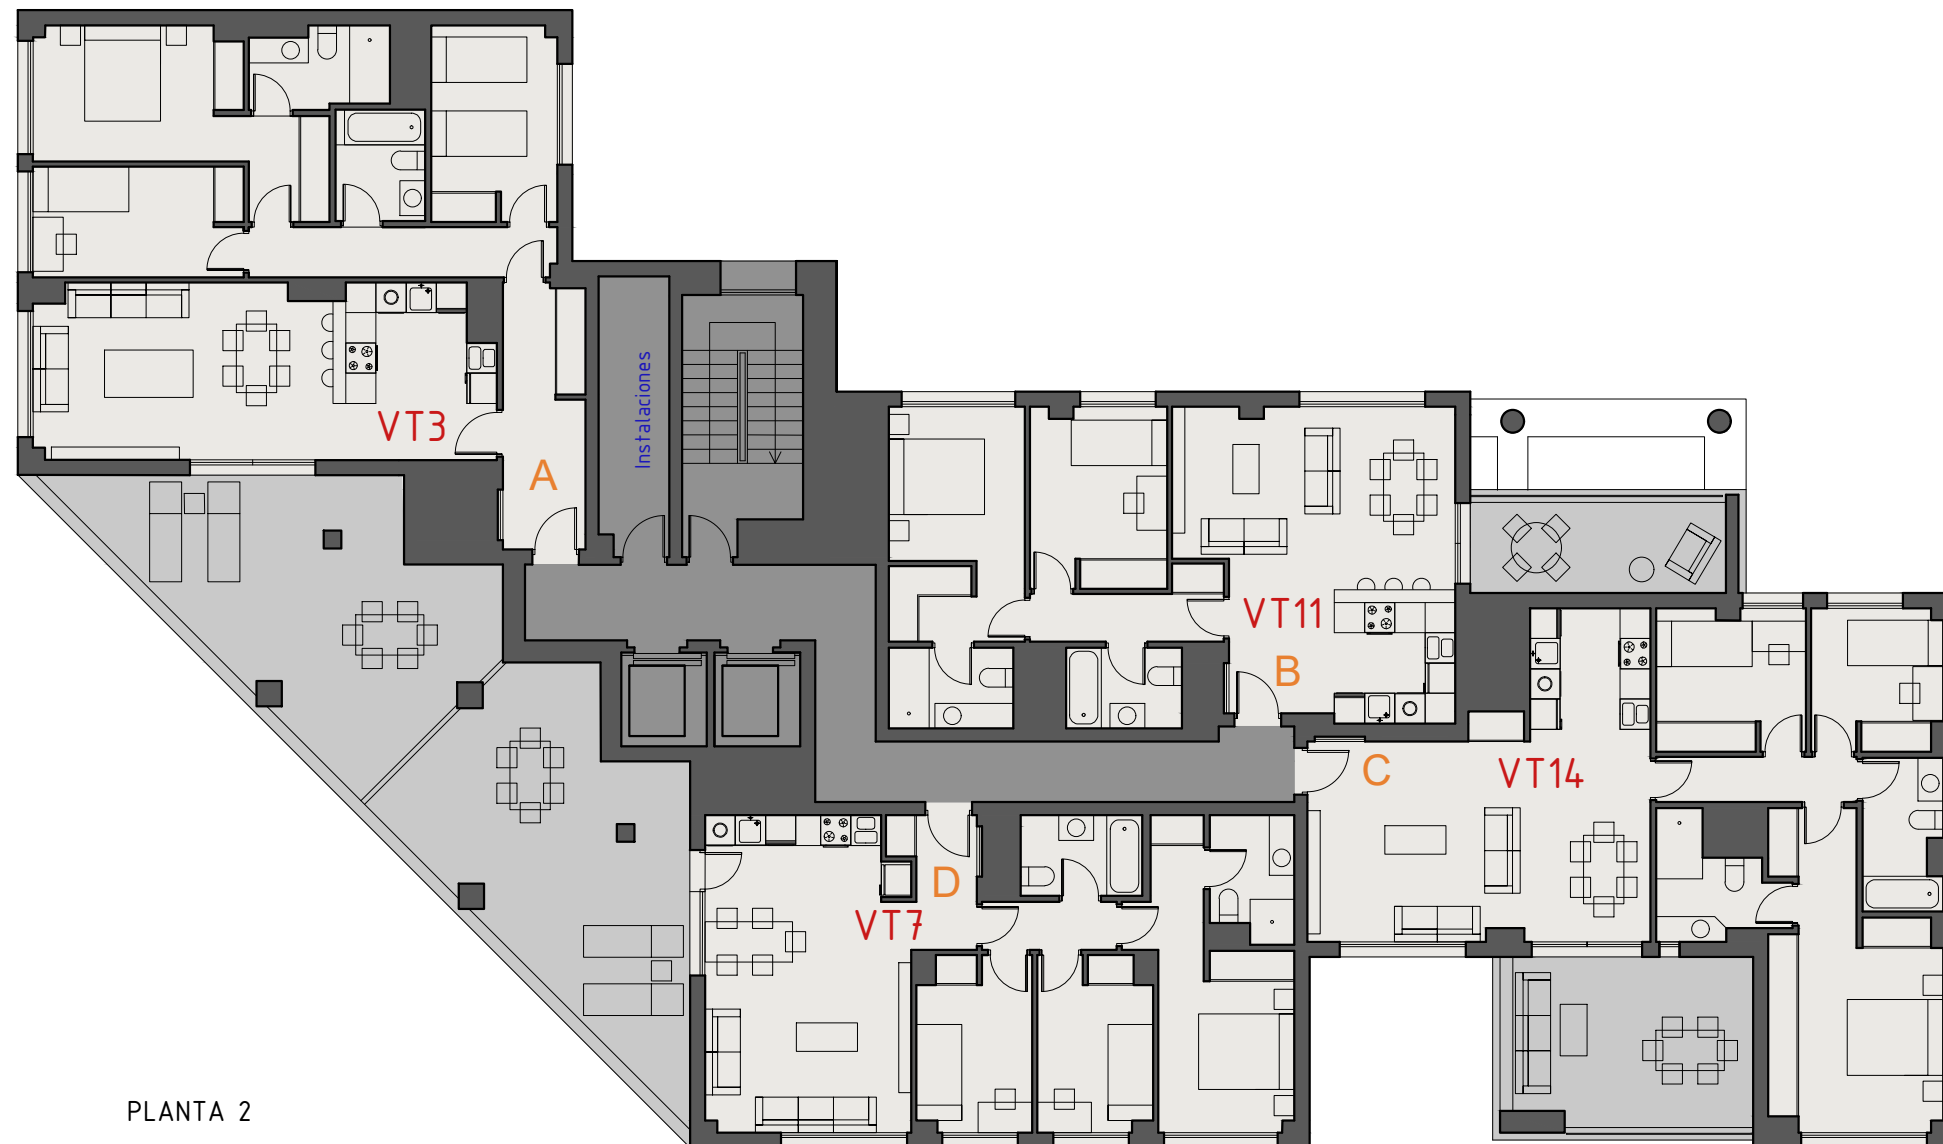

PLANTA 2

PROMUEVE:



GESTIONA:




COMERCIALIZA:




ESTE PLANO COMERCIAL, QUE INCLUYE UNA PARTE GRÁFICA Y DATOS RELATIVOS A SUPERFICIES, PODRÁ SUFRIR MODIFICACIONES ORDENADAS POR ORGANISMOS PÚBLICOS Y/O POR RAZONES TÉCNICAS, JURÍDICAS O NORMATIVAS, DURANTE LA ELABORACIÓN DEL PROYECTO O LA EJECUCIÓN DE LA OBRA. EL MOBILIARIO MOSTRADO NO ESTÁ INCLUIDO Y EL EQUIPAMIENTO DEL INMUEBLE SERÁ EL INDICADO EN LA MEMORIA DE CALIDADES.

0 5

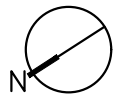

24 VIVIENDAS, GARAJES,  
TRASTEROS Y PISCINA EN LA  
PARCELA RC.7.11.5 DE "LOS  
BERROCALES"  
MADRID

## PLANTAS 3 y 5

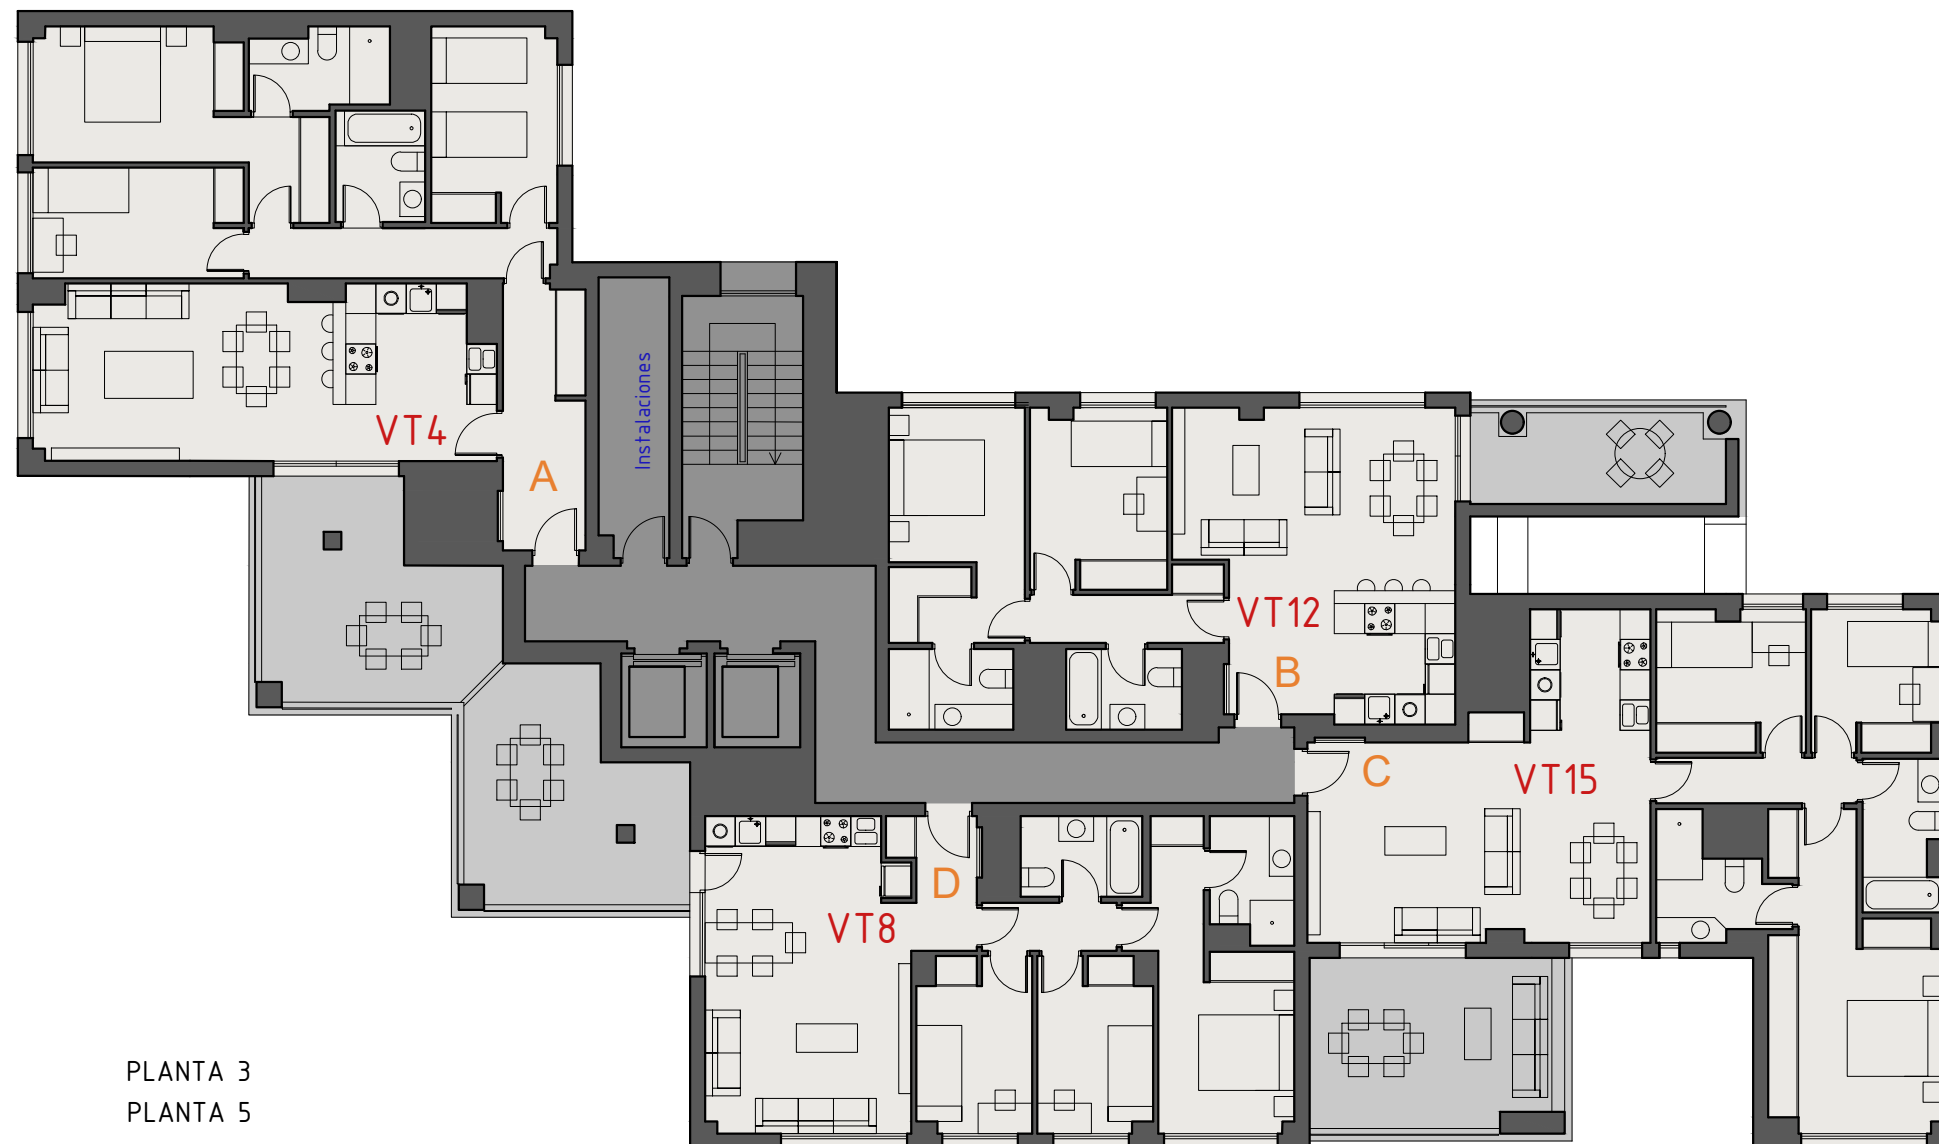

PLANTA 3  
PLANTA 5

ESTE PLANO COMERCIAL, QUE INCLUYE UNA PARTE GRÁFICA Y DATOS RELATIVOS A SUPERFICIES, PODRÁ SUFRIR MODIFICACIONES ORDENADAS POR ORGANISMOS PÚBLICOS Y/O POR RAZONES TÉCNICAS, JURÍDICAS O NORMATIVAS, DURANTE LA ELABORACIÓN DEL PROYECTO O LA EJECUCIÓN DE LA OBRA. EL MOBILIARIO MOSTRADO NO ESTÁ INCLUIDO Y EL EQUIPAMIENTO DEL INMUEBLE SERÁ EL INDICADO EN LA MEMORIA DE CALIDADES.

PROMUEVE:



GESTIONA:




COMERCIALIZA:




ABRIL '25

0 5

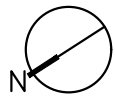

**24 VIVIENDAS, GARAJES,  
TRASTEROS Y PISCINA EN LA  
PARCELA RC.7.11.5 DE "LOS  
BERROCALES"  
MADRID**

**PLANTA 4**

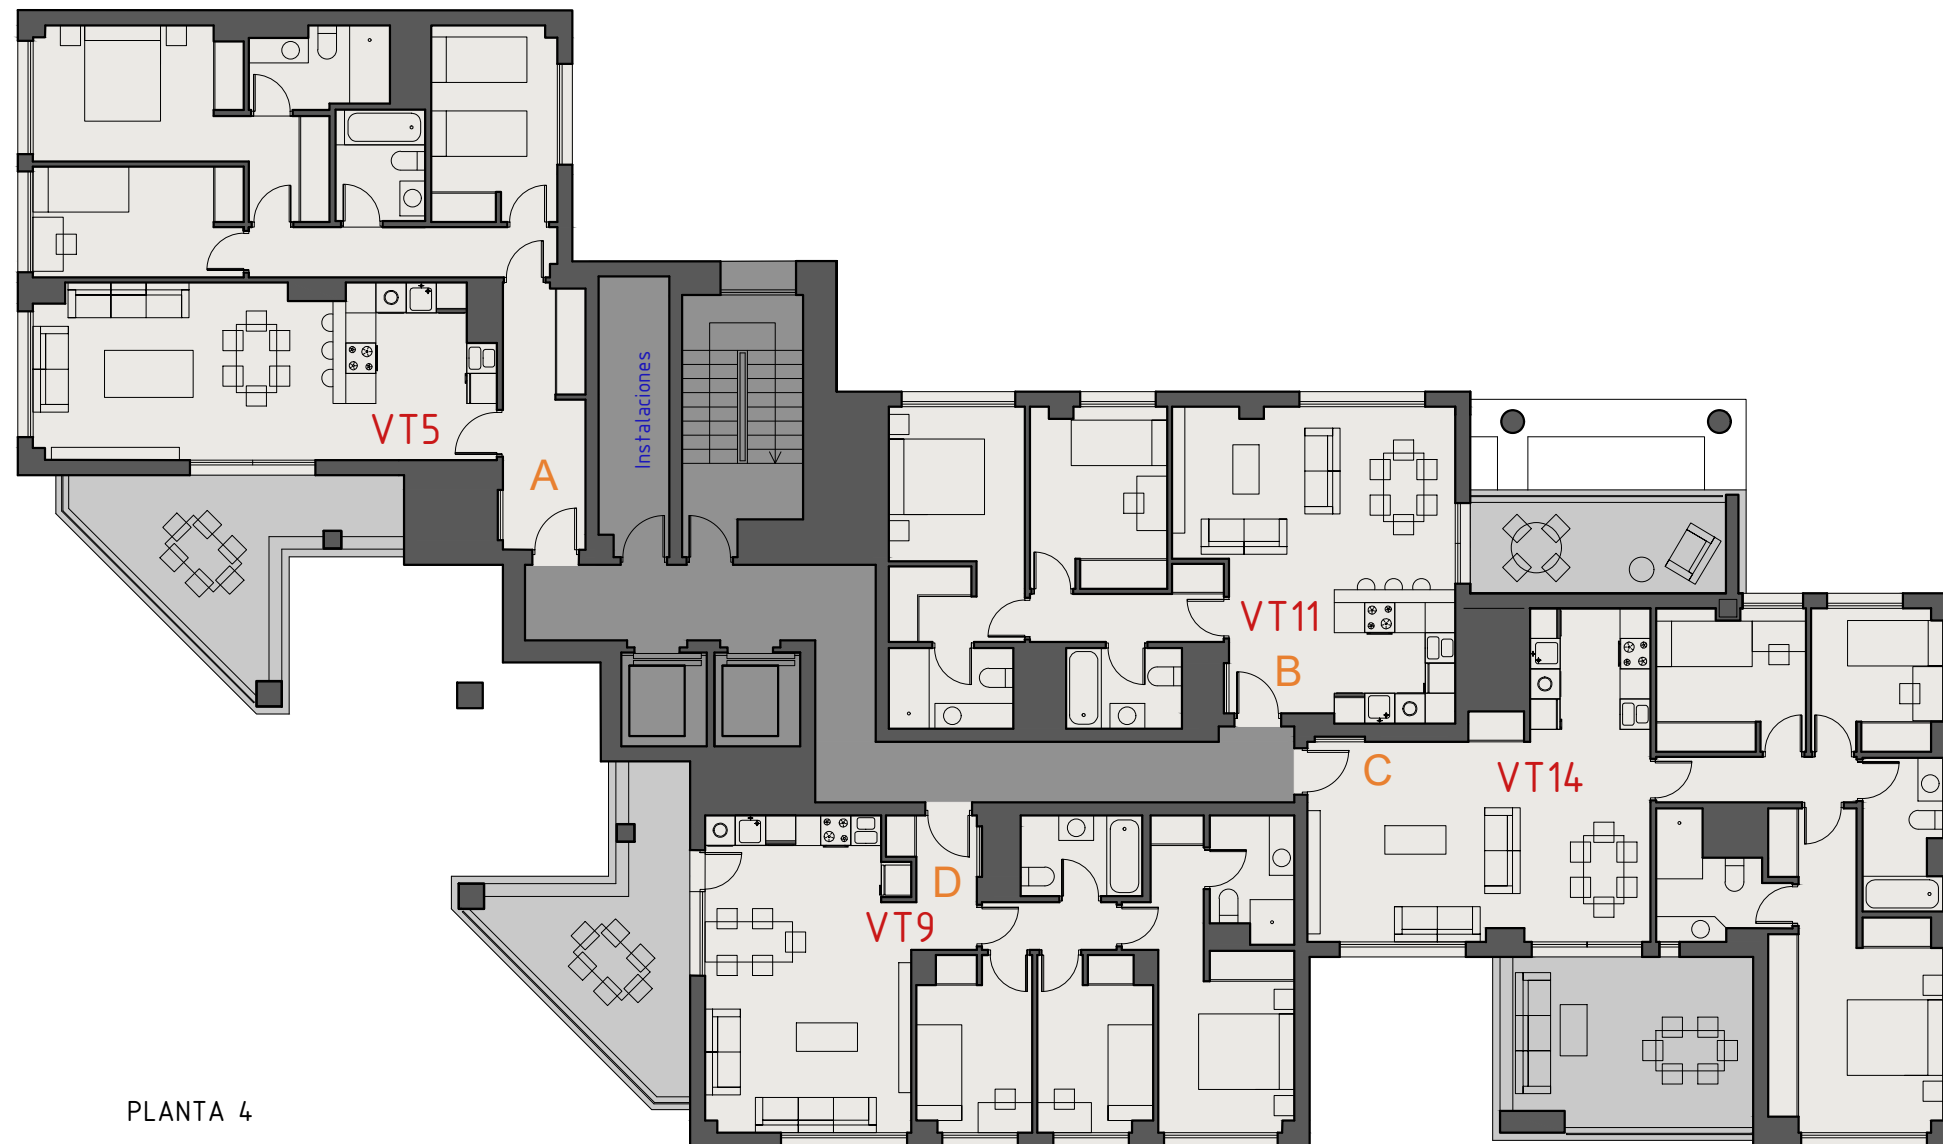

PLANTA 4

PROMUEVE:



GESTIONA:




COMERCIALIZA:




ESTE PLANO COMERCIAL, QUE INCLUYE UNA PARTE GRÁFICA Y DATOS RELATIVOS A SUPERFICIES, PODRÁ SUFRIR MODIFICACIONES ORDENADAS POR ORGANISMOS PÚBLICOS Y/O POR RAZONES TÉCNICAS, JURÍDICAS O NORMATIVAS, DURANTE LA ELABORACIÓN DEL PROYECTO O LA EJECUCIÓN DE LA OBRA. EL MOBILIARIO MOSTRADO NO ESTÁ INCLUIDO Y EL EQUIPAMIENTO DEL INMUEBLE SERÁ EL INDICADO EN LA MEMORIA DE CALIDADES.

0 5

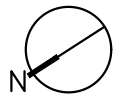

24 VIVIENDAS, GARAJES,  
TRASTEROS Y PISCINA EN LA  
PARCELA RC.7.11.5 DE "LOS  
BERROCALES"  
MADRID

## PLANTA ÁTICO

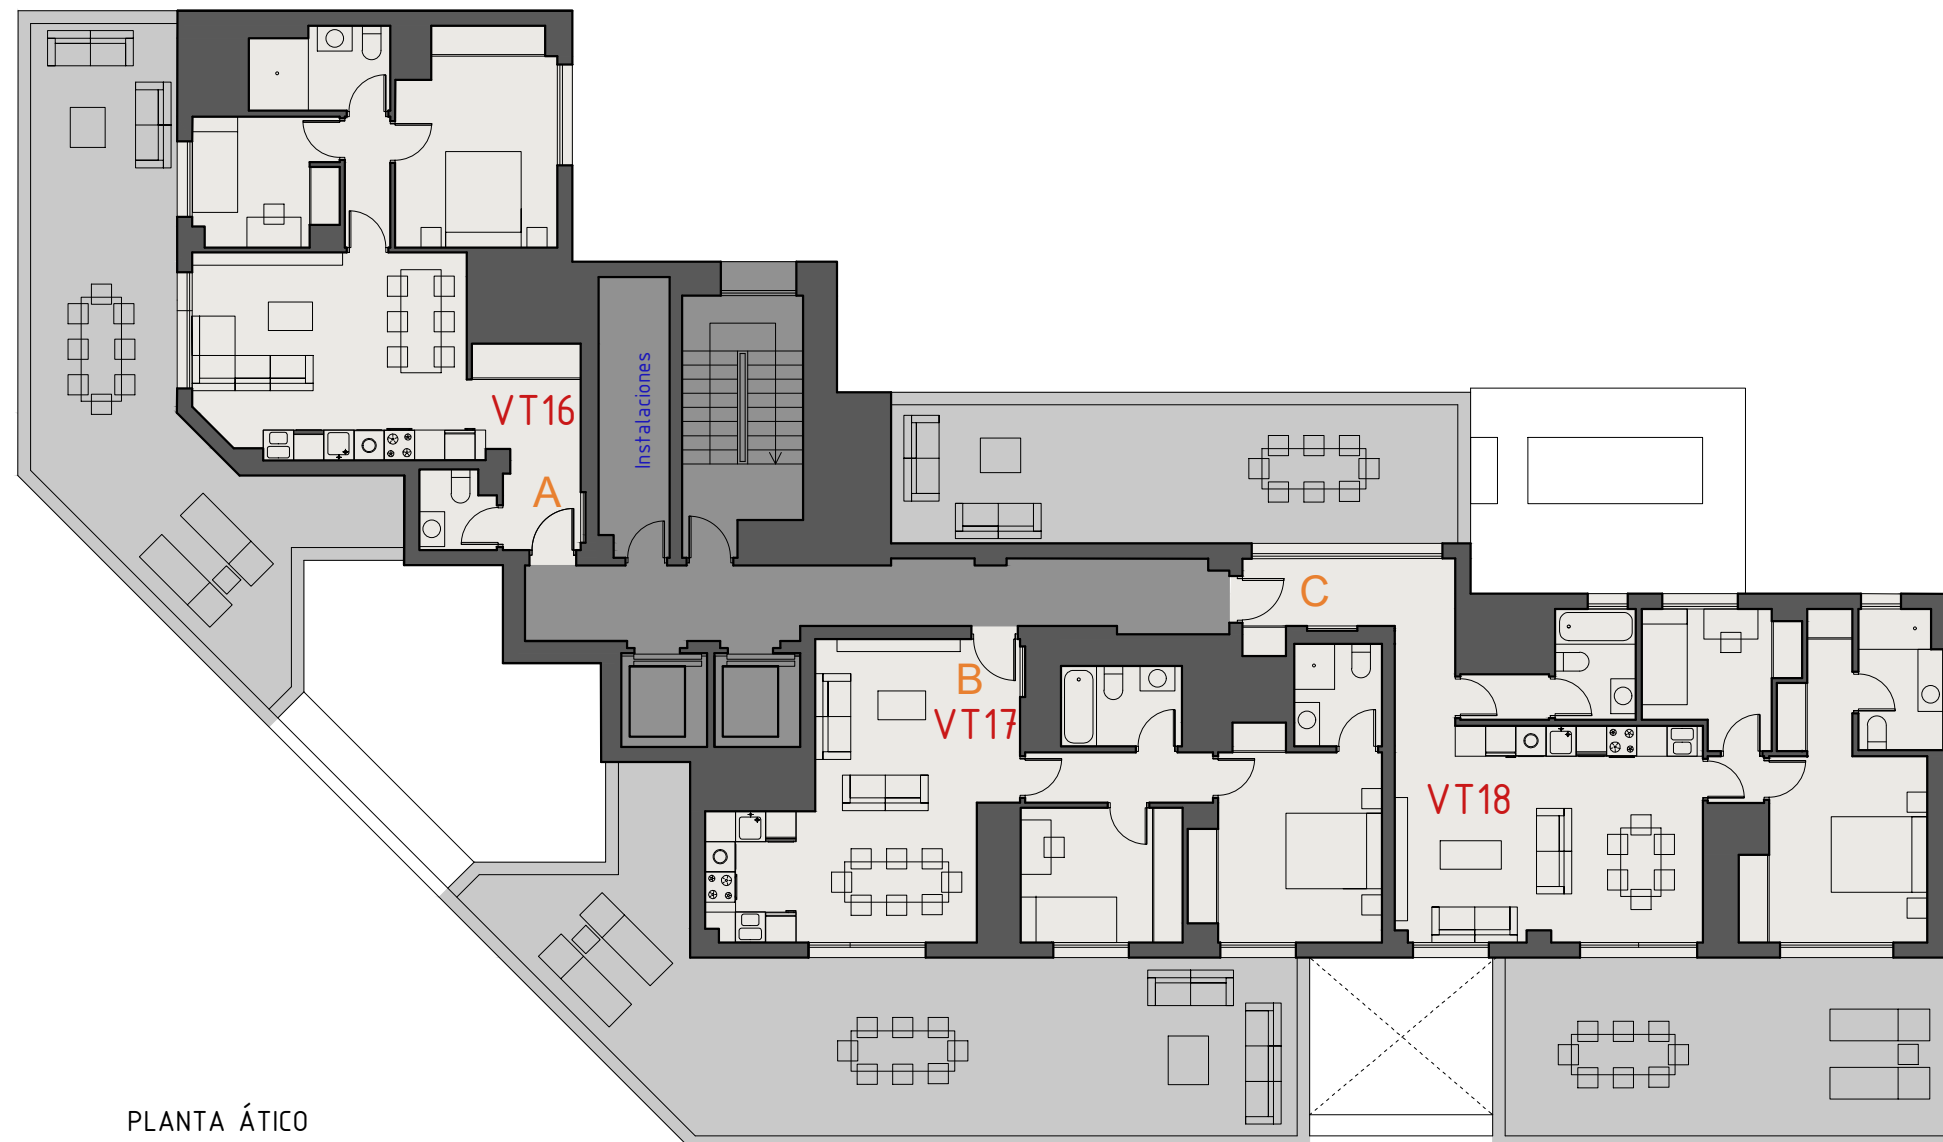

PLANTA ÁTICO

PROMUEVE:



GESTIONA:



COMERCIALIZA:



ESTE PLANO COMERCIAL, QUE INCLUYE UNA PARTE GRÁFICA Y DATOS RELATIVOS A SUPERFICIES, PODRÁ SUFRIR MODIFICACIONES ORDENADAS POR ORGANISMOS PÚBLICOS Y/O POR RAZONES TÉCNICAS, JURÍDICAS O NORMATIVAS, DURANTE LA ELABORACIÓN DEL PROYECTO O LA EJECUCIÓN DE LA OBRA. EL MOBILIARIO MOSTRADO NO ESTÁ INCLUIDO Y EL EQUIPAMIENTO DEL INMUEBLE SERÁ EL INDICADO EN LA MEMORIA DE CALIDADES.