

**24 VIVIENDAS, GARAJES,
TRASTEROS Y PISCINA EN LA
PARCELA RC.7.11.5 DE "LOS
BERROCALES"
MADRID**




**VIVIENDA TIPO VT1
1º E**

VT1

SUPERFICIES ÚTILES	
SALÓN - COMEDOR - COCINA	29,72
DISTRIBUIDOR	4,06
DORMITORIO 1	12,00
DORMITORIO 2	7,05
BAÑO 1	4,73
TOTAL ÚTIL INTERIOR	57,56

ÚTIL TOTAL	57,56
-------------------	--------------

SUPERFICIES CONSTRUIDAS	
VIVIENDA C/ ZZCC	85,66
TOTAL CONSTRUIDA	85,66

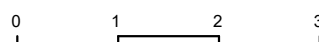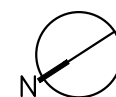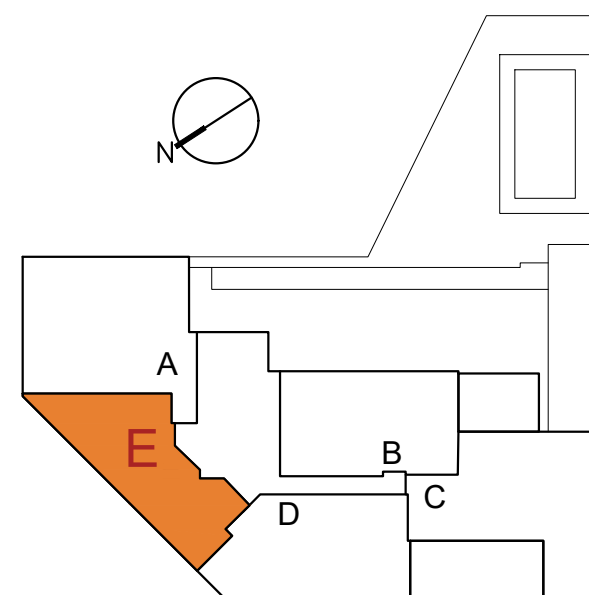

ESTE PLANO COMERCIAL, QUE INCLUYE UNA PARTE GRÁFICA Y DATOS RELATIVOS A SUPERFICIES, PODRÁ SUFRIR MODIFICACIONES ORDENADAS POR ORGANISMOS PÚBLICOS Y/O POR RAZONES TÉCNICAS, JURÍDICAS O NORMATIVAS, DURANTE LA ELABORACIÓN DEL PROYECTO O LA EJECUCIÓN DE LA OBRA. EL MOBILIARIO MOSTRADO NO ESTÁ INCLUIDO Y EL EQUIPAMIENTO DEL INMUEBLE SERÁ EL INDICADO EN LA MEMORIA DE CALIDADES.

PROMUEVE:



GESTIONA:



COMERCIALIZA:



**24 VIVIENDAS, GARAJES,
TRASTEROS Y PISCINA EN LA
PARCELA RC.7.11.5 DE "LOS
BERROCALES"
MADRID**



**VIVIENDA TIPO VT2
1º A**

VT2

SUPERFICIES ÚTILES	
VESTÍBULO	7,76
SALÓN - COMEDOR - COCINA	30,94
DISTRIBUIDOR	6,07
DORMITORIO 1	14,42
DORMITORIO 2	9,63
DORMITORIO 3	9,14
BAÑO 1	4,26
BAÑO 2	3,92
TOTAL ÚTIL INTERIOR	86,14

ÚTIL TOTAL	86,14
-------------------	--------------

SUPERFICIES CONSTRUIDAS	
VIVIENDA C/ ZZCC	127,68
TOTAL CONSTRUIDA	127,68

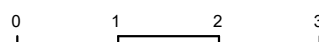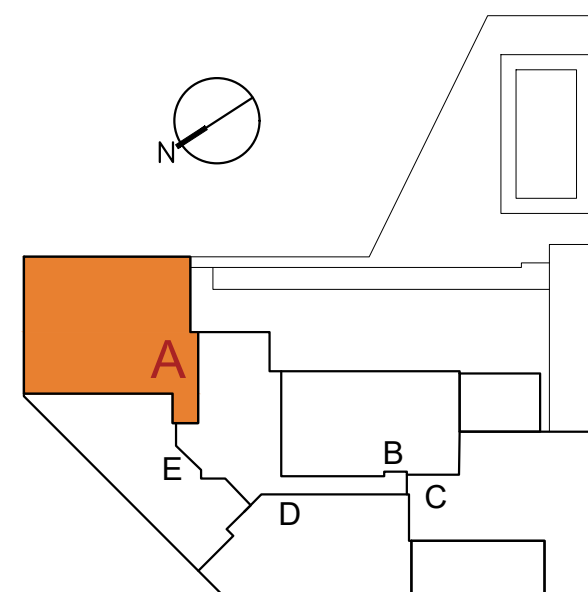

ESTE PLANO COMERCIAL, QUE INCLUYE UNA PARTE GRÁFICA Y DATOS RELATIVOS A SUPERFICIES, PODRÁ SUFRIR MODIFICACIONES ORDENADAS POR ORGANISMOS PÚBLICOS Y/O POR RAZONES TÉCNICAS, JURÍDICAS O NORMATIVAS, DURANTE LA ELABORACIÓN DEL PROYECTO O LA EJECUCIÓN DE LA OBRA. EL MOBILIARIO MOSTRADO NO ESTÁ INCLUIDO Y EL EQUIPAMIENTO DEL INMUEBLE SERÁ EL INDICADO EN LA MEMORIA DE CALIDADES.

PROMUEVE:



GESTIONA:



COMERCIALIZA:



**24 VIVIENDAS, GARAJES,
TRASTEROS Y PISCINA EN LA
PARCELA RC.7.11.5 DE "LOS
BERROCALES"
MADRID**

**VIVIENDA TIPO VT3
2º A**

VT3

SUPERFICIES ÚTILES	
VESTÍBULO	8,54
SALÓN - COMEDOR - COCINA	30,94
DISTRIBUIDOR	6,07
DORMITORIO 1	14,42
DORMITORIO 2	9,63
DORMITORIO 3	9,14
BAÑO 1	4,26
BAÑO 2	3,92
TOTAL ÚTIL INTERIOR	86,92

TERRAZA	31,47
TOTAL ÚTIL EXTERIOR	31,47

ÚTIL TOTAL	118,39
-------------------	---------------

SUPERFICIES CONSTRUIDAS	
VIVIENDA C/ ZC	134,70
TERRAZA	34,09
TOTAL CONSTRUIDA	168,79




PROMUEVE:



GESTIONA:






COMERCIALIZA:

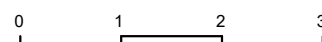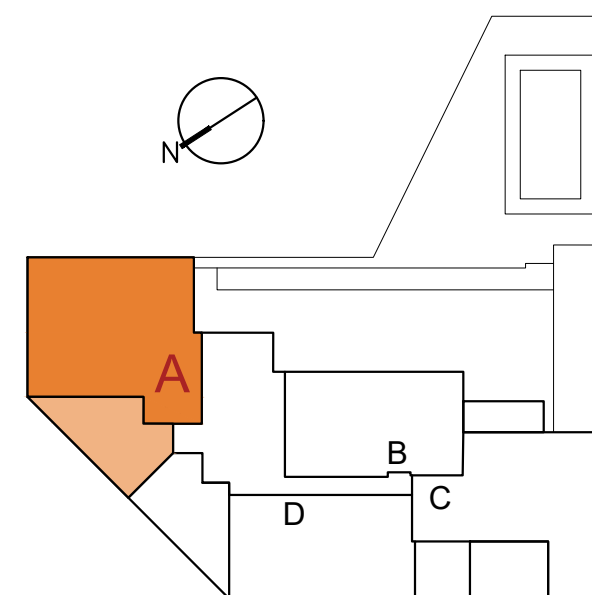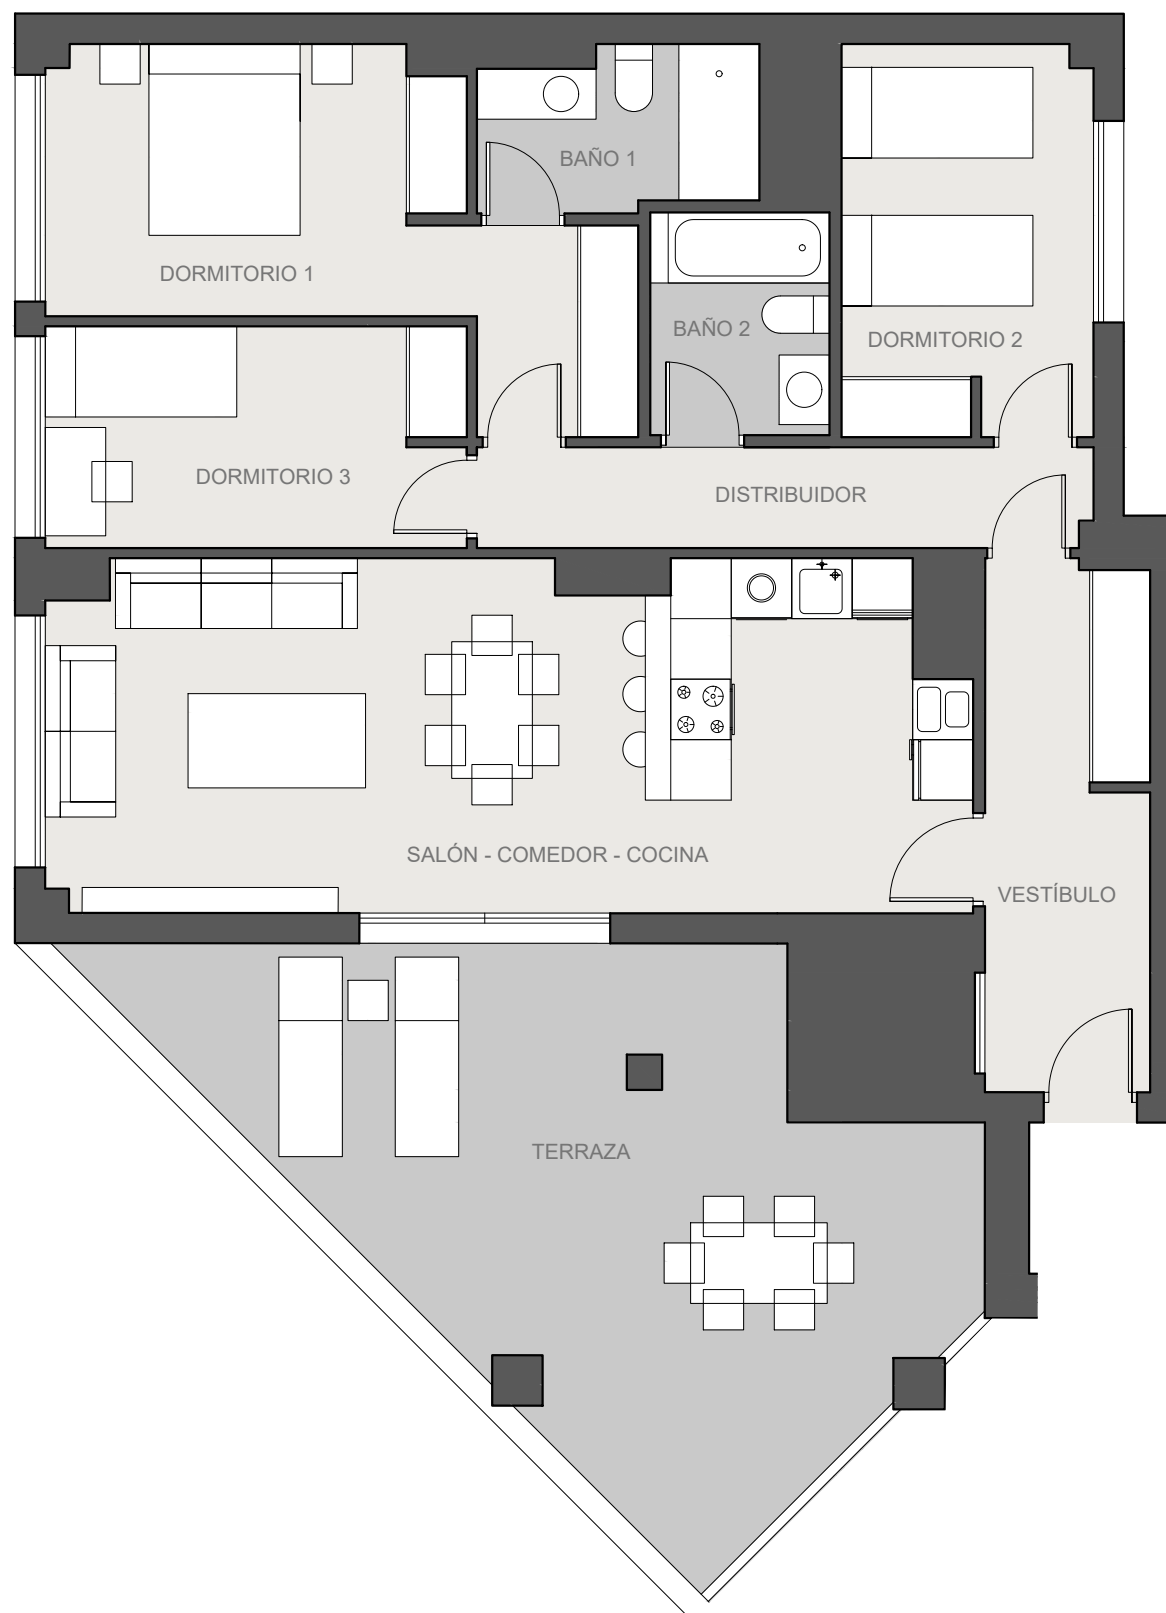

ESTE PLANO COMERCIAL, QUE INCLUYE UNA PARTE GRÁFICA Y DATOS RELATIVOS A SUPERFICIES, PODRÁ SUFRIR MODIFICACIONES ORDENADAS POR ORGANISMOS PÚBLICOS Y/O POR RAZONES TÉCNICAS, JURÍDICAS O NORMATIVAS, DURANTE LA ELABORACIÓN DEL PROYECTO O LA EJECUCIÓN DE LA OBRA. EL MOBILIARIO MOSTRADO NO ESTÁ INCLUIDO Y EL EQUIPAMIENTO DEL INMUEBLE SERÁ EL INDICADO EN LA MEMORIA DE CALIDADES.

**24 VIVIENDAS, GARAJES,
TRASTEROS Y PISCINA EN LA
PARCELA RC.7.11.5 DE "LOS
BERROCALES"
MADRID**

**VIVIENDA TIPO VT4
3° A y 5° A**

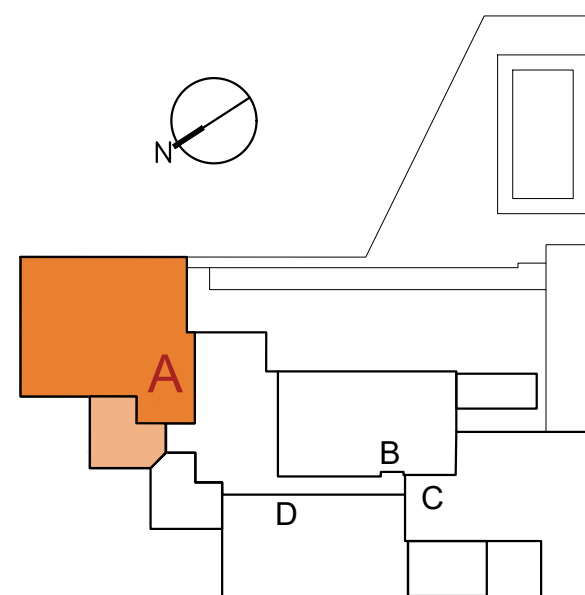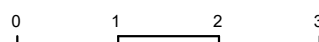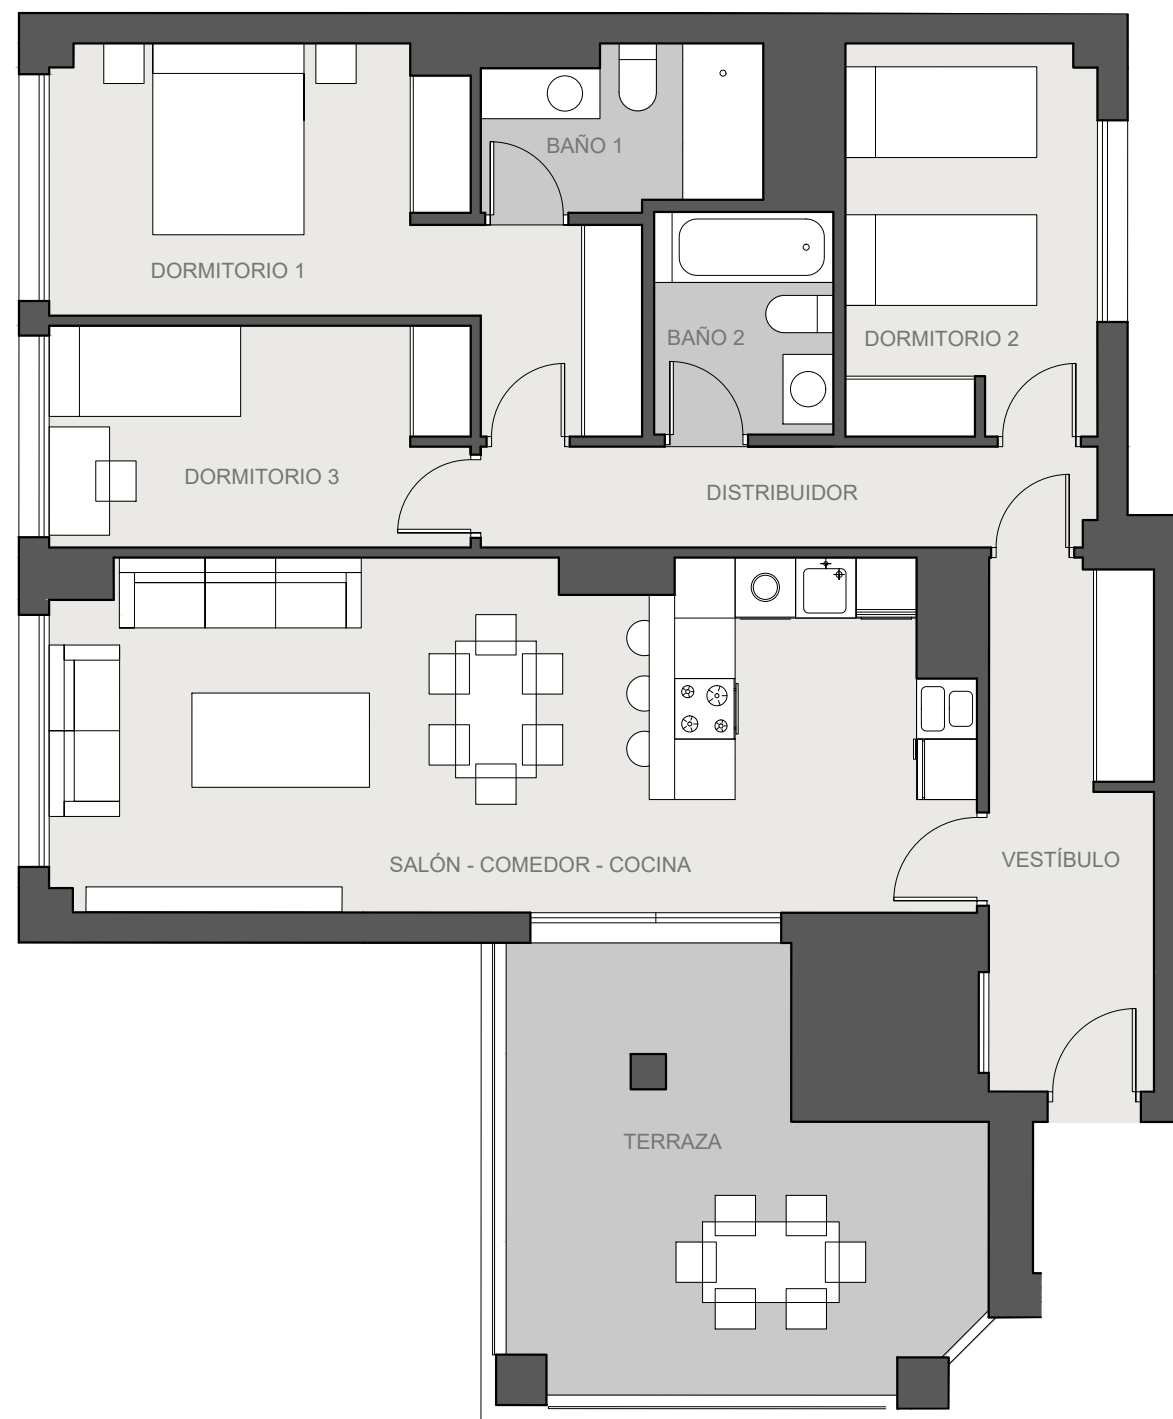

VT4

SUPERFICIES ÚTILES

VESTÍBULO	8,54
SALÓN - COMEDOR - COCINA	30,94
DISTRIBUIDOR	6,07
DORMITORIO 1	14,42
DORMITORIO 2	9,63
DORMITORIO 3	9,14
BAÑO 1	4,26
BAÑO 2	3,92
TOTAL ÚTIL INTERIOR	86,92

TERRAZA	16,39
TOTAL ÚTIL EXTERIOR	16,39

ÚTIL TOTAL	103,31
-------------------	---------------

SUPERFICIES CONSTRUIDAS

VIVIENDA C/ ZZCC	134,70
TERRAZA	19,85
TOTAL CONSTRUIDA	154,55

PROMUEVE:



GESTIONA:



COMERCIALIZA:



ESTE PLANO COMERCIAL, QUE INCLUYE UNA PARTE GRÁFICA Y DATOS RELATIVOS A SUPERFICIES, PODRÁ SUFRIR MODIFICACIONES ORDENADAS POR ORGANISMOS PÚBLICOS Y/O POR RAZONES TÉCNICAS, JURÍDICAS O NORMATIVAS, DURANTE LA ELABORACIÓN DEL PROYECTO O LA EJECUCIÓN DE LA OBRA. EL MOBILIARIO MOSTRADO NO ESTÁ INCLUIDO Y EL EQUIPAMIENTO DEL INMUEBLE SERÁ EL INDICADO EN LA MEMORIA DE CALIDADES.

**24 VIVIENDAS, GARAJES,
TRASTEROS Y PISCINA EN LA
PARCELA RC.7.11.5 DE "LOS
BERROCALES"
MADRID**

**VIVIENDA TIPO VT5
4º A**

VT5

SUPERFICIES ÚTILES	
VESTÍBULO	8,54
SALÓN - COMEDOR - COCINA	30,94
DISTRIBUIDOR	6,07
DORMITORIO 1	14,42
DORMITORIO 2	9,63
DORMITORIO 3	9,14
BAÑO 1	4,26
BAÑO 2	3,92
TOTAL ÚTIL INTERIOR	86,92

TERRAZA	13,62
TOTAL ÚTIL EXTERIOR	13,62

ÚTIL TOTAL	100,54
-------------------	---------------

SUPERFICIES CONSTRUIDAS	
VIVIENDA C/ ZZCC	134,70
TERRAZA	17,69
TOTAL CONSTRUIDA	152,39




PROMUEVE:



GESTIONA:



COMERCIALIZA:

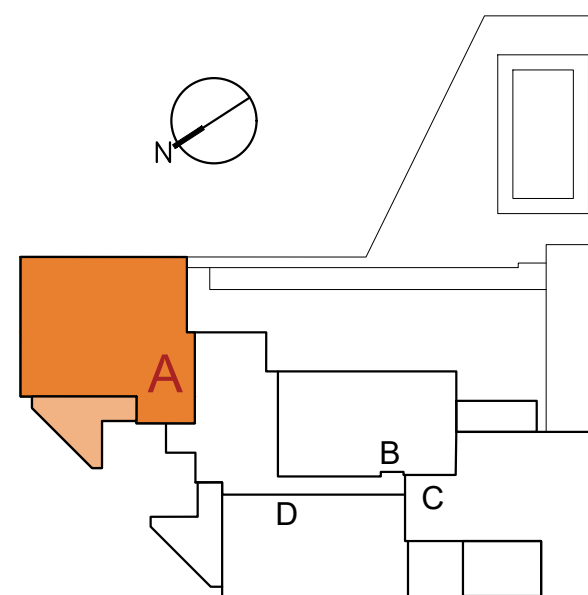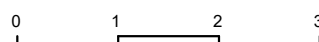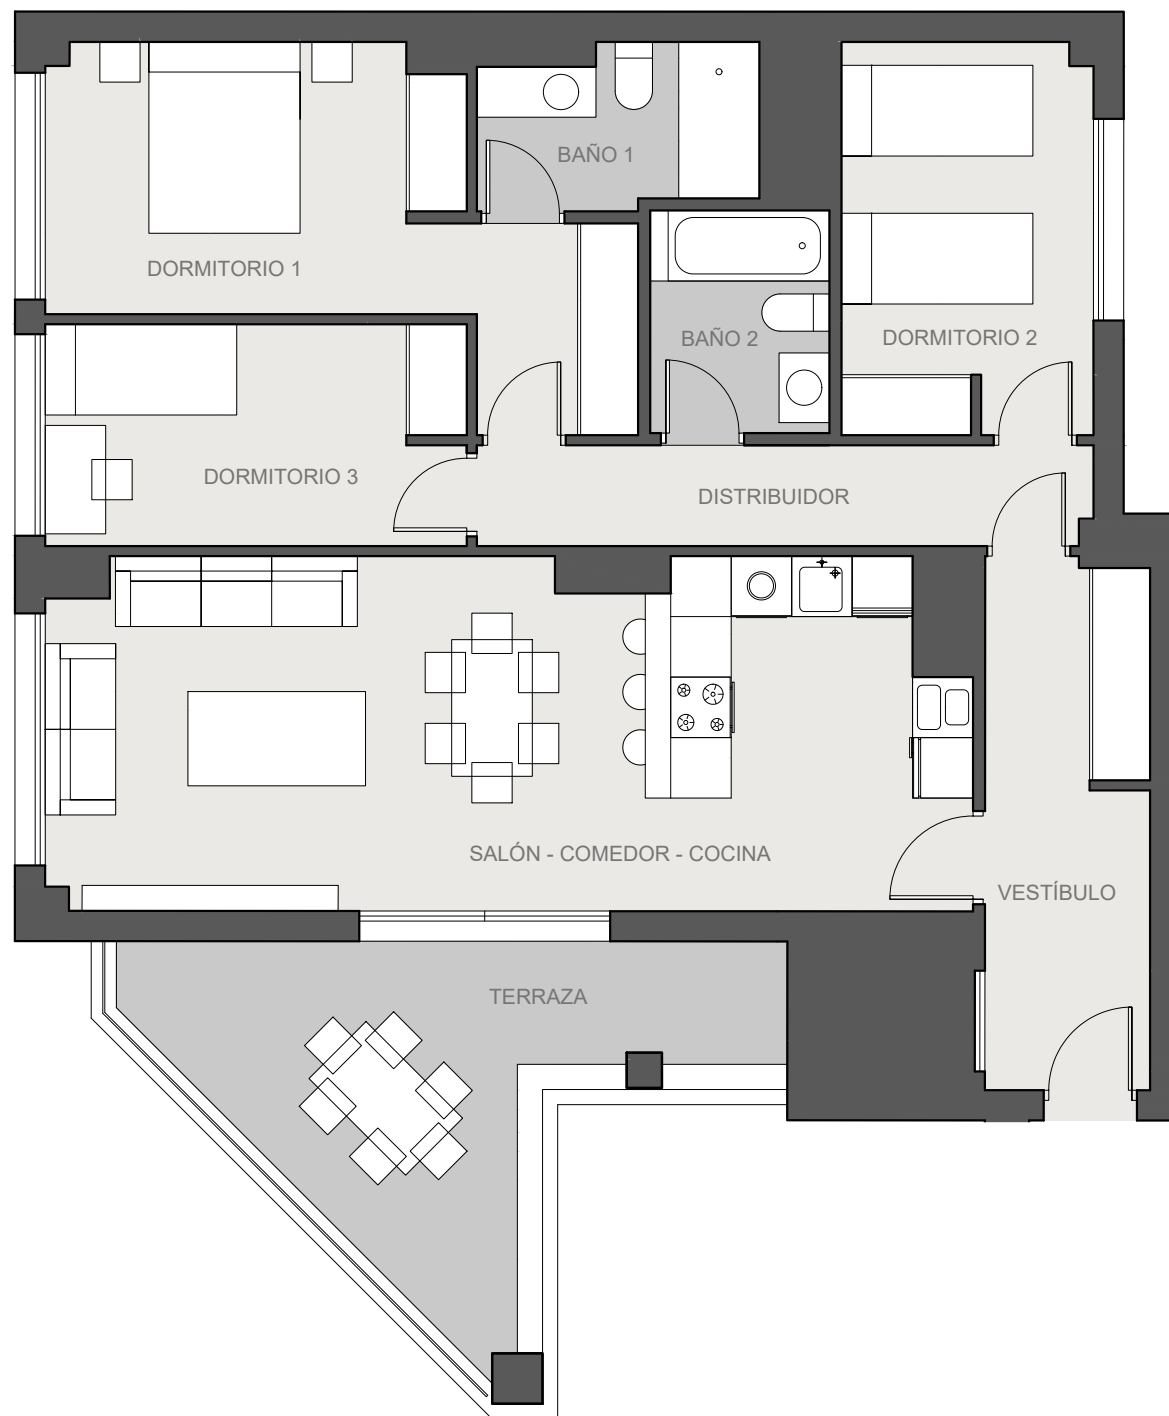

ESTE PLANO COMERCIAL, QUE INCLUYE UNA PARTE GRÁFICA Y DATOS RELATIVOS A SUPERFICIES, PODRÁ SUFRIR MODIFICACIONES ORDENADAS POR ORGANISMOS PÚBLICOS Y/O POR RAZONES TÉCNICAS, JURÍDICAS O NORMATIVAS, DURANTE LA ELABORACIÓN DEL PROYECTO O LA EJECUCIÓN DE LA OBRA. EL MOBILIARIO MOSTRADO NO ESTÁ INCLUIDO Y EL EQUIPAMIENTO DEL INMUEBLE SERÁ EL INDICADO EN LA MEMORIA DE CALIDADES.

**24 VIVIENDAS, GARAJES,
TRASTEROS Y PISCINA EN LA
PARCELA RC.7.11.5 DE "LOS
BERROCALES"
MADRID**




**VIVIENDA TIPO VT6
1º D**

VT6

SUPERFICIES ÚTILES	
VESTÍBULO	3,57
SALÓN - COMEDOR - COCINA	26,23
DISTRIBUIDOR	2,54
DORMITORIO 1	12,96
DORMITORIO 2	7,71
DORMITORIO 3	7,71
BAÑO 1	3,97
BAÑO 2	3,85
TOTAL ÚTIL INTERIOR	68,54

ÚTIL TOTAL	68,54
-------------------	--------------

SUPERFICIES CONSTRUIDAS	
VIVIENDA C/ ZICC	102,76
TOTAL CONSTRUIDA	102,76

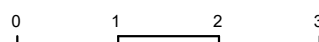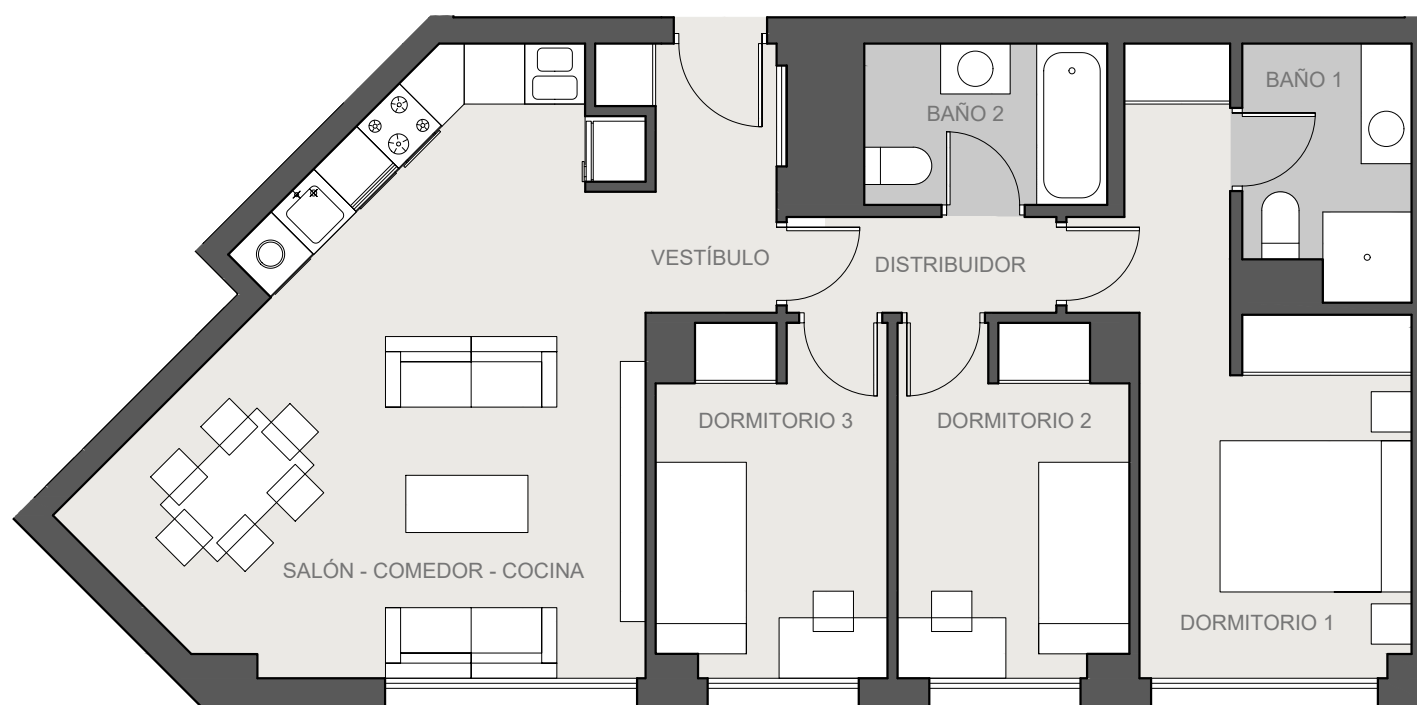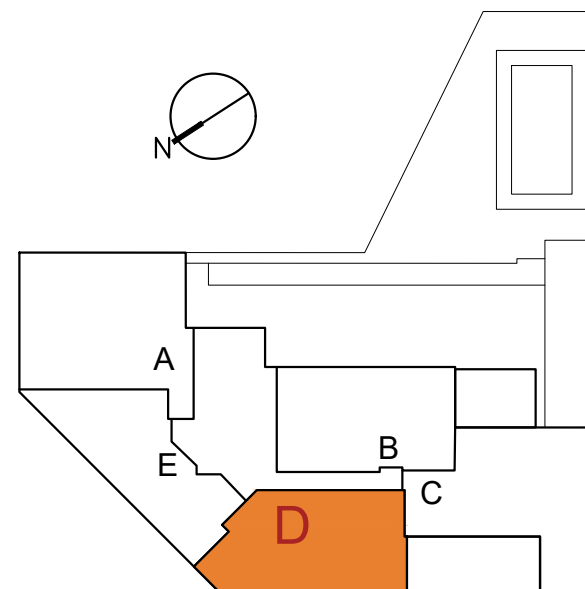

ESTE PLANO COMERCIAL, QUE INCLUYE UNA PARTE GRÁFICA Y DATOS RELATIVOS A SUPERFICIES, PODRÁ SUFRIR MODIFICACIONES ORDENADAS POR ORGANISMOS PÚBLICOS Y/O POR RAZONES TÉCNICAS, JURÍDICAS O NORMATIVAS, DURANTE LA ELABORACIÓN DEL PROYECTO O LA EJECUCIÓN DE LA OBRA. EL MOBILIARIO MOSTRADO NO ESTÁ INCLUIDO Y EL EQUIPAMIENTO DEL INMUEBLE SERÁ EL INDICADO EN LA MEMORIA DE CALIDADES.

PROMUEVE:



GESTIONA:



COMERCIALIZA:



**24 VIVIENDAS, GARAJES,
TRASTEROS Y PISCINA EN LA
PARCELA RC.7.11.5 DE "LOS
BERROCALES"
MADRID**

**VIVIENDA TIPO VT7
2º D**

VT7

SUPERFICIES ÚTILES	
VESTÍBULO	3,79
SALÓN - COMEDOR - COCINA	25,08
DISTRIBUIDOR	2,54
DORMITORIO 1	12,96
DORMITORIO 2	7,71
DORMITORIO 3	7,71
BAÑO 1	3,97
BAÑO 2	3,85
TOTAL ÚTIL INTERIOR	67,61

TERRAZA	31,47
TOTAL ÚTIL EXTERIOR	31,47

ÚTIL TOTAL	99,08
-------------------	--------------

SUPERFICIES CONSTRUIDAS	
VIVIENDA C/ ZZCC	102,76
TERRAZA	34,09
TOTAL CONSTRUIDA	136,85


PROMUEVE:



GESTIONA:



COMERCIALIZA:

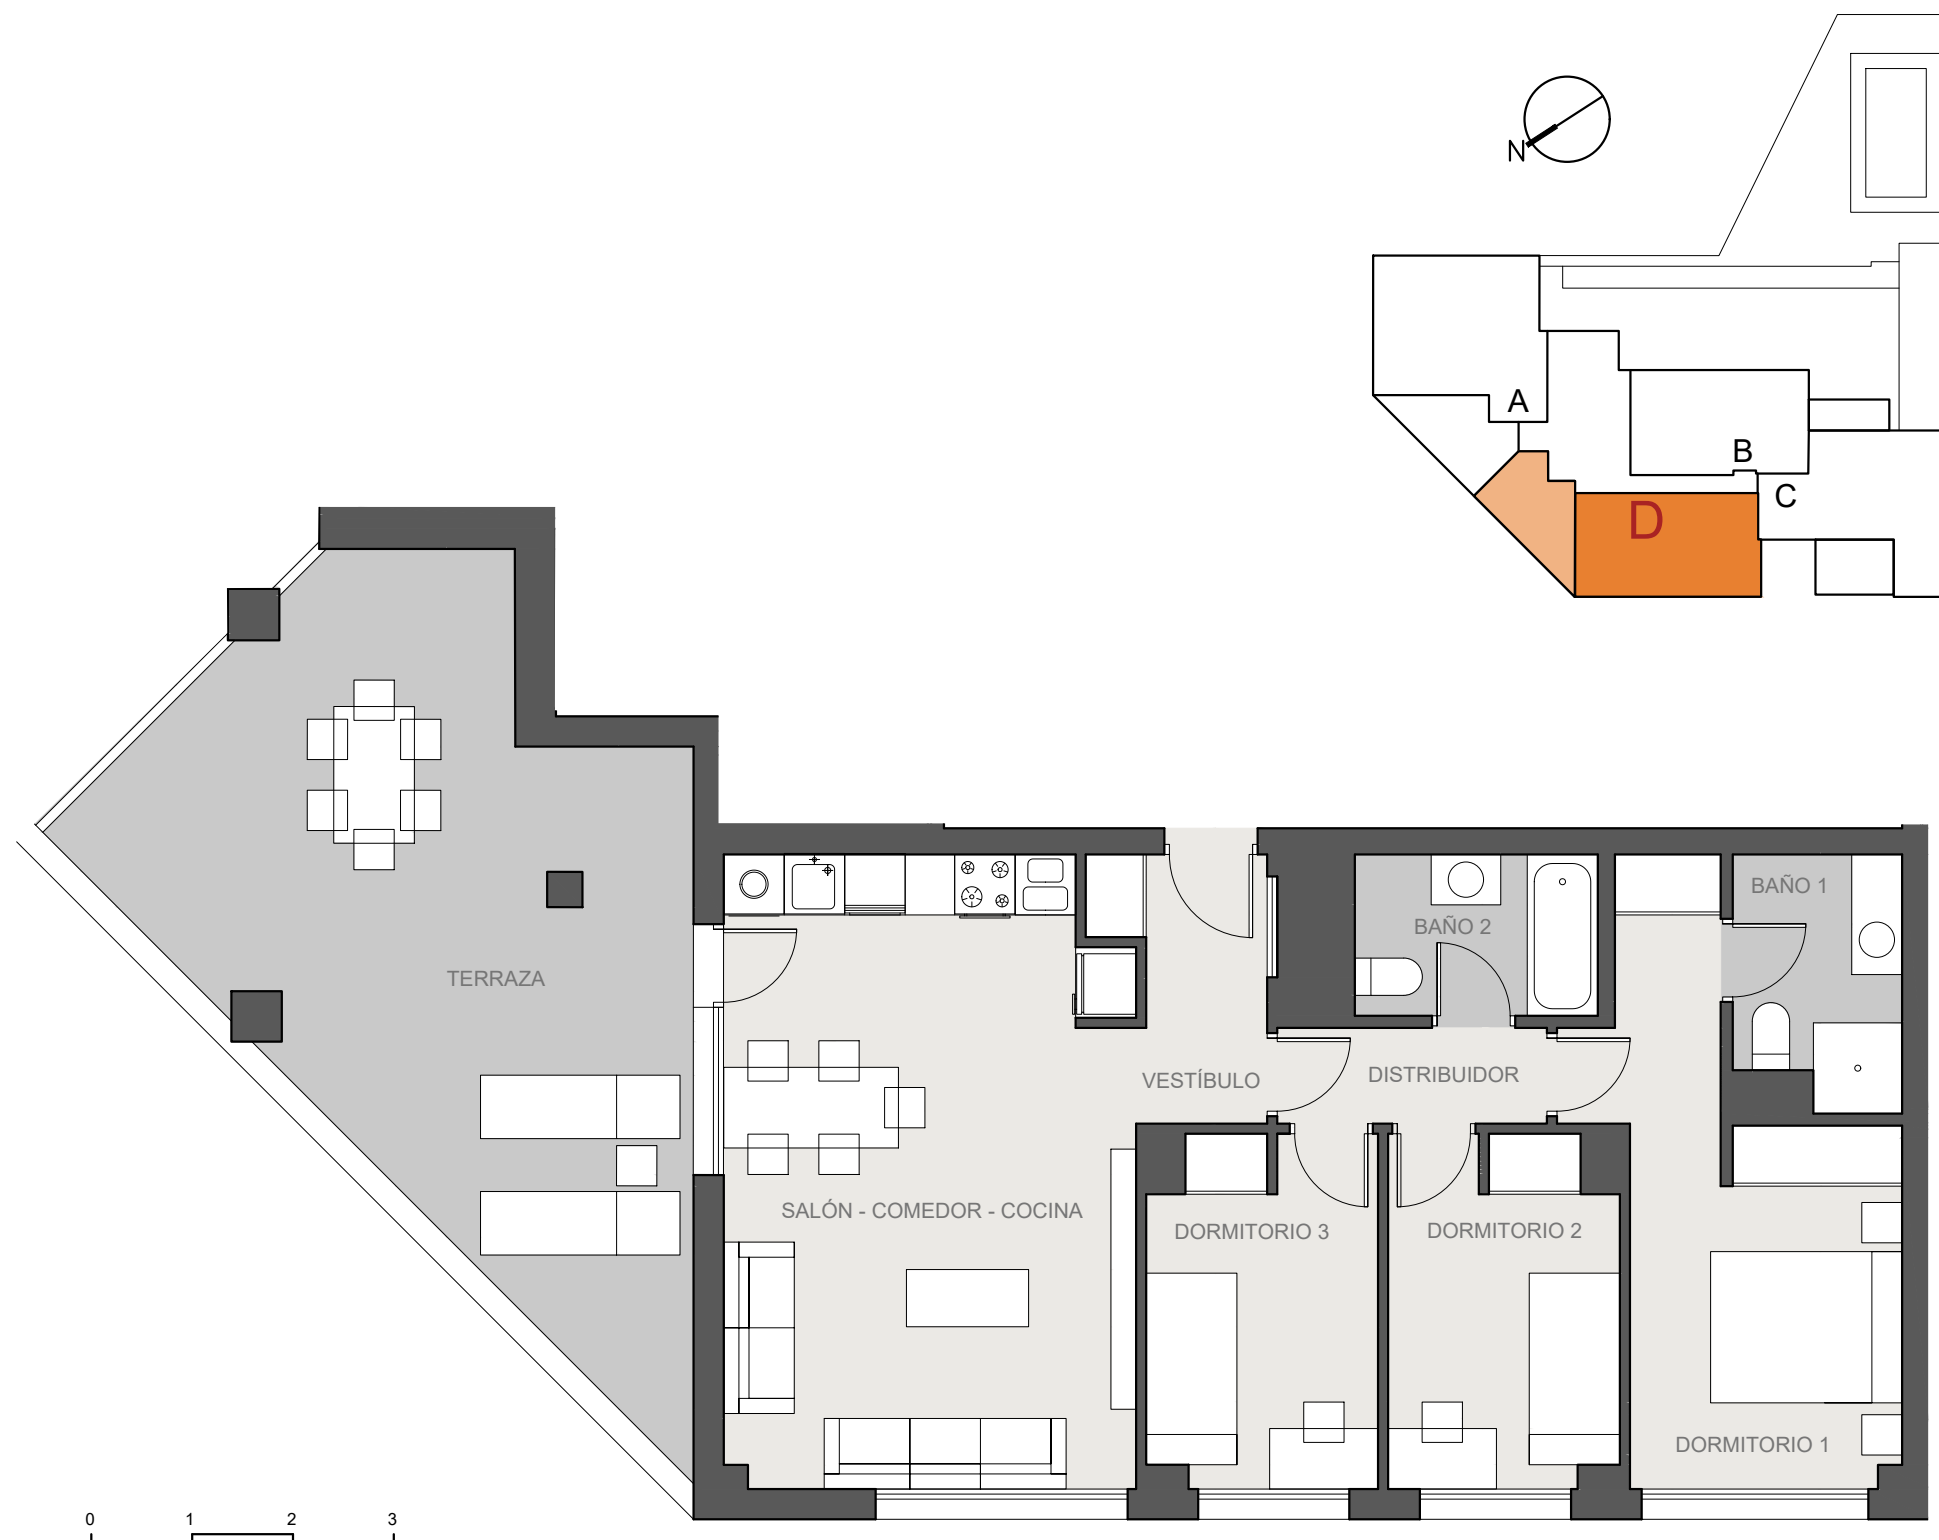

ESTE PLANO COMERCIAL, QUE INCLUYE UNA PARTE GRÁFICA Y DATOS RELATIVOS A SUPERFICIES, PODRÁ SUFRIR MODIFICACIONES ORDENADAS POR ORGANISMOS PÚBLICOS Y/O POR RAZONES TÉCNICAS, JURÍDICAS O NORMATIVAS, DURANTE LA ELABORACIÓN DEL PROYECTO O LA EJECUCIÓN DE LA OBRA. EL MOBILIARIO MOSTRADO NO ESTÁ INCLUIDO Y EL EQUIPAMIENTO DEL INMUEBLE SERÁ EL INDICADO EN LA MEMORIA DE CALIDADES.

**24 VIVIENDAS, GARAJES,
TRASTEROS Y PISCINA EN LA
PARCELA RC.7.11.5 DE "LOS
BERROCALES"
MADRID**

**VIVIENDA TIPO VT8
3° D y 5° D**

VT8

SUPERFICIES ÚTILES	
VESTÍBULO	3,79
SALÓN - COMEDOR - COCINA	25,08
DISTRIBUIDOR	2,54
DORMITORIO 1	12,96
DORMITORIO 2	7,71
DORMITORIO 3	7,71
BAÑO 1	3,97
BAÑO 2	3,85
TOTAL ÚTIL INTERIOR	67,61

TERRAZA	16,39
TOTAL ÚTIL EXTERIOR	16,39

ÚTIL TOTAL	84,00
-------------------	--------------

SUPERFICIES CONSTRUIDAS	
VIVIENDA C/ ZZCC	102,76
TERRAZA	19,85
TOTAL CONSTRUIDA	122,61


PROMUEVE:



GESTIONA:



COMERCIALIZA:

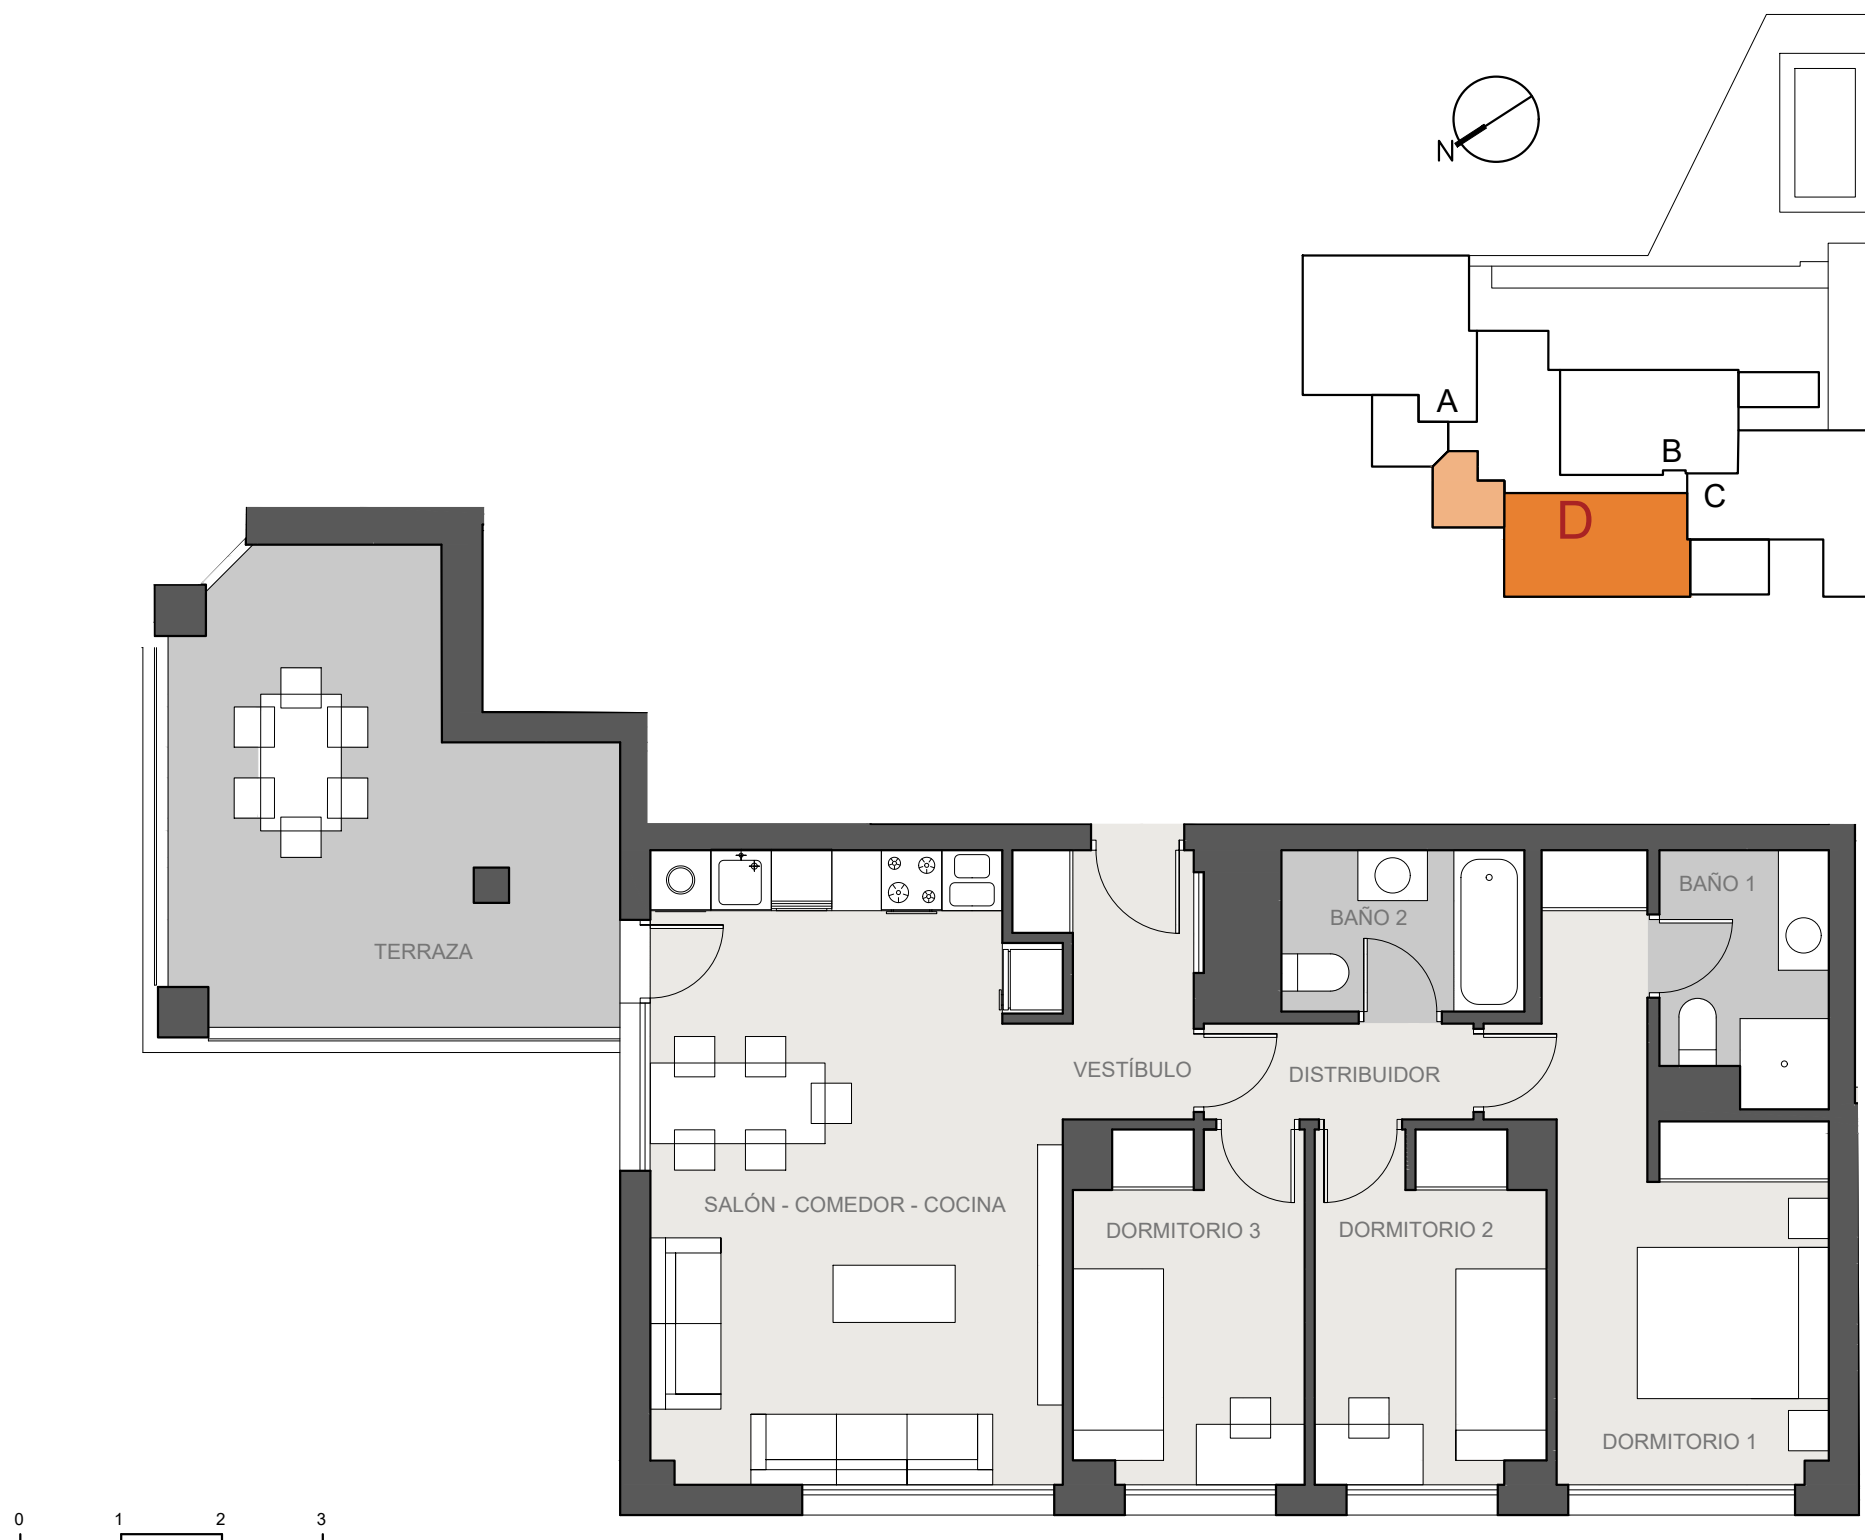

ESTE PLANO COMERCIAL, QUE INCLUYE UNA PARTE GRÁFICA Y DATOS RELATIVOS A SUPERFICIES, PODRÁ SUFRIR MODIFICACIONES ORDENADAS POR ORGANISMOS PÚBLICOS Y/O POR RAZONES TÉCNICAS, JURÍDICAS O NORMATIVAS, DURANTE LA ELABORACIÓN DEL PROYECTO O LA EJECUCIÓN DE LA OBRA. EL MOBILIARIO MOSTRADO NO ESTÁ INCLUIDO Y EL EQUIPAMIENTO DEL INMUEBLE SERÁ EL INDICADO EN LA MEMORIA DE CALIDADES.

**24 VIVIENDAS, GARAJES,
TRASTEROS Y PISCINA EN LA
PARCELA RC.7.11.5 DE "LOS
BERROCALES"
MADRID**

**VIVIENDA TIPO VT9
4º D**

VT9

SUPERFICIES ÚTILES	
VESTÍBULO	3,79
SALÓN - COMEDOR - COCINA	25,08
DISTRIBUIDOR	2,54
DORMITORIO 1	12,96
DORMITORIO 2	7,71
DORMITORIO 3	7,71
BAÑO 1	3,97
BAÑO 2	3,85
TOTAL ÚTIL INTERIOR	67,61

TERRAZA	13,62
TOTAL ÚTIL EXTERIOR	13,62

ÚTIL TOTAL	81,23
-------------------	--------------

SUPERFICIES CONSTRUIDAS	
VIVIENDA C/ ZZCC	102,76
TERRAZA	17,69
TOTAL CONSTRUIDA	120,45


PROMUEVE:



GESTIONA:




COMERCIALIZA:

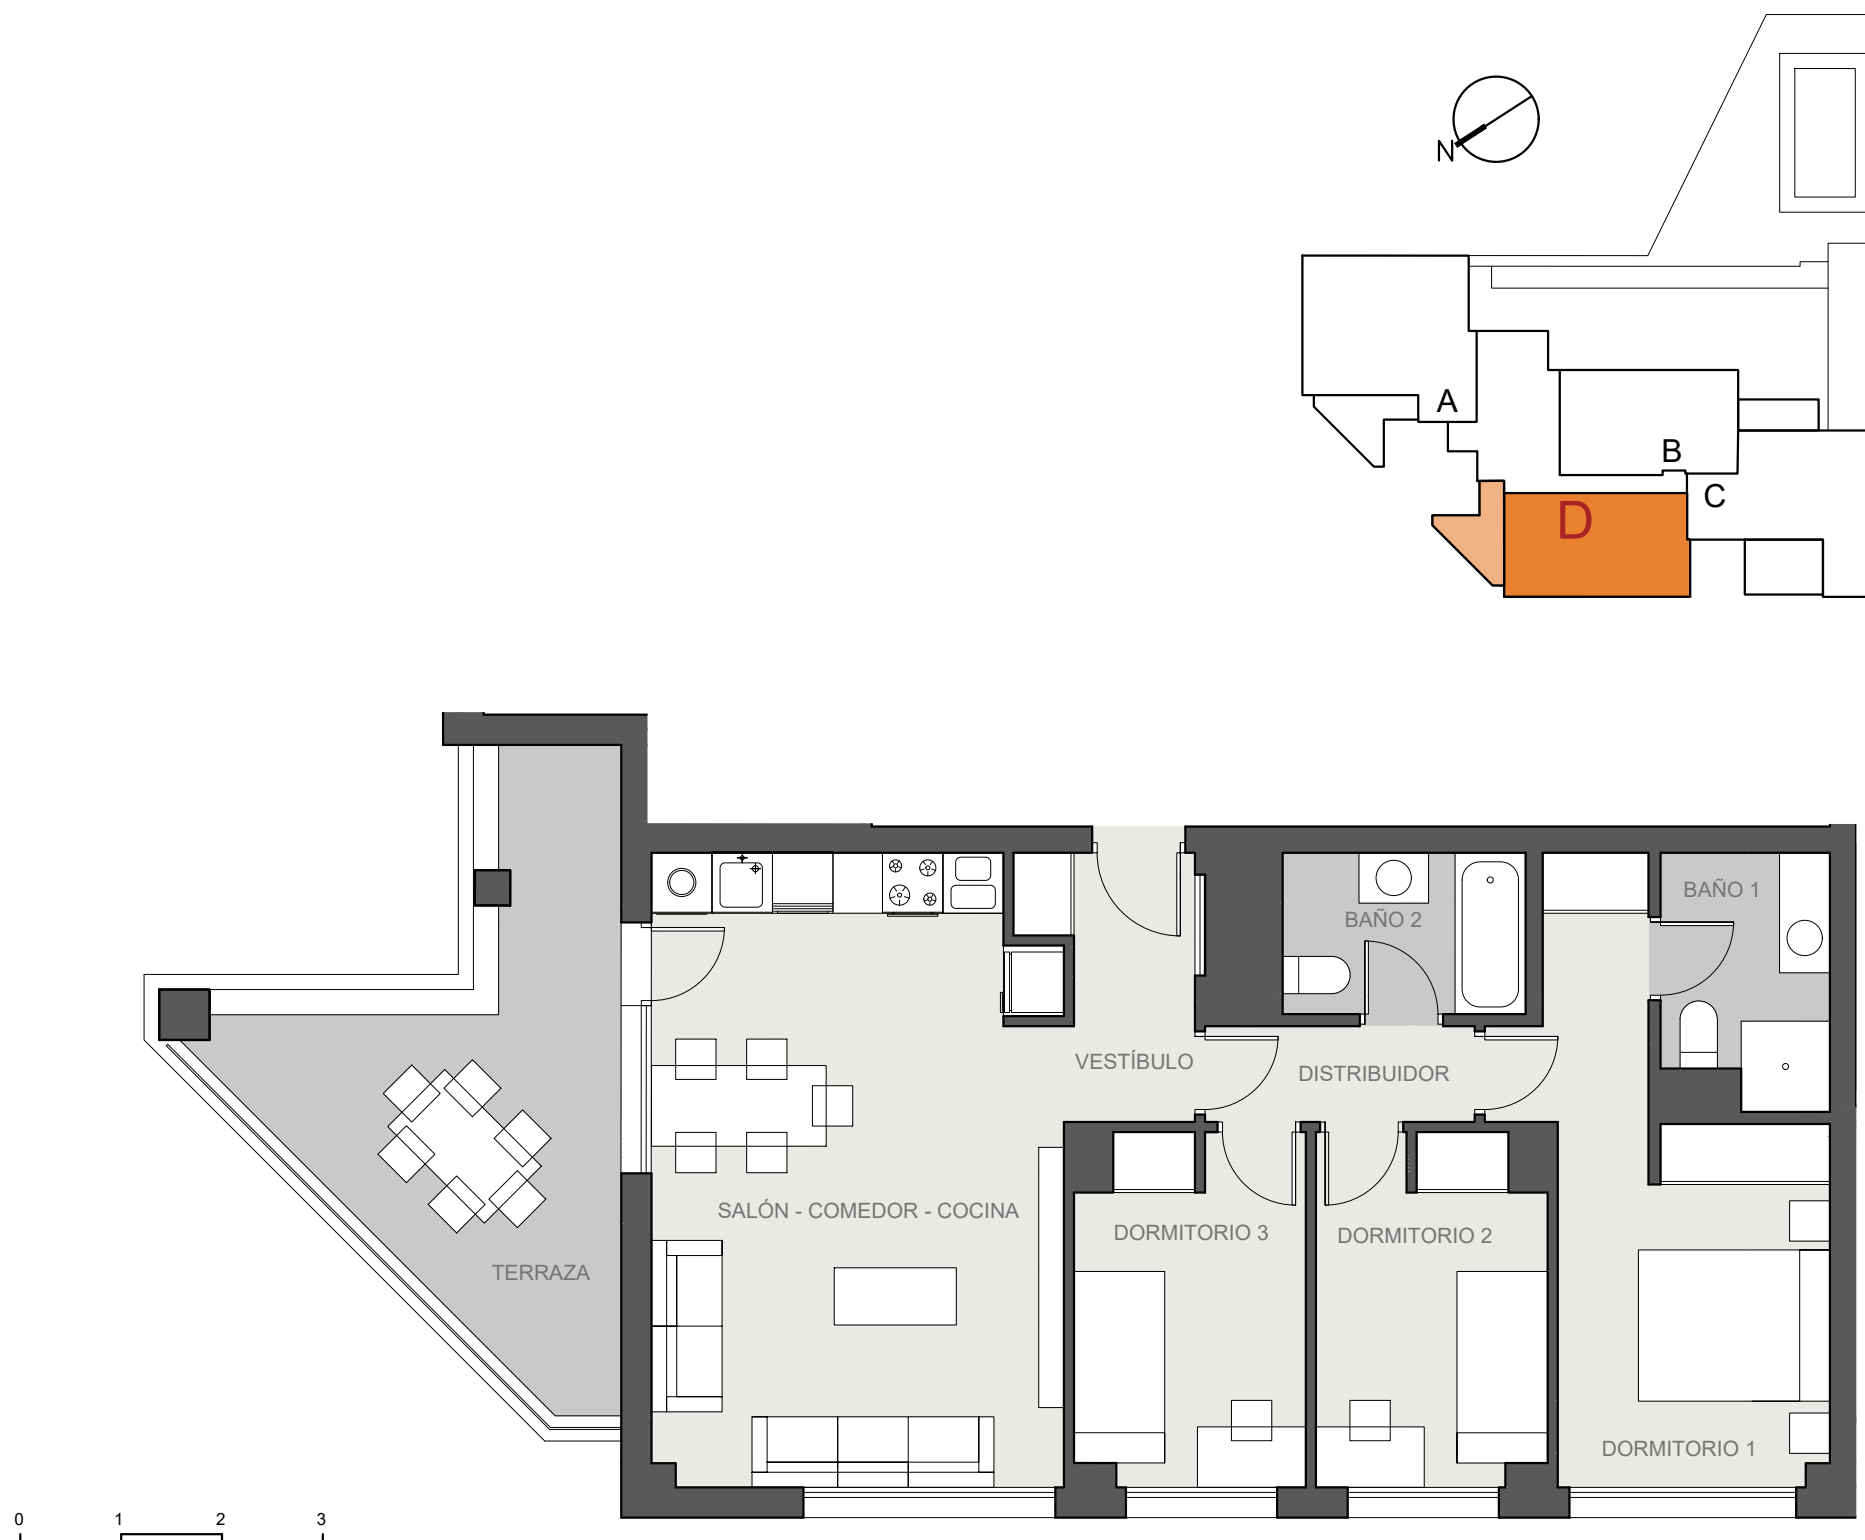

ESTE PLANO COMERCIAL, QUE INCLUYE UNA PARTE GRÁFICA Y DATOS RELATIVOS A SUPERFICIES, PODRÁ SUFRIR MODIFICACIONES ORDENADAS POR ORGANISMOS PÚBLICOS Y/O POR RAZONES TÉCNICAS, JURÍDICAS O NORMATIVAS, DURANTE LA ELABORACIÓN DEL PROYECTO O LA EJECUCIÓN DE LA OBRA. EL MOBILIARIO MOSTRADO NO ESTÁ INCLUIDO Y EL EQUIPAMIENTO DEL INMUEBLE SERÁ EL INDICADO EN LA MEMORIA DE CALIDADES.

**24 VIVIENDAS, GARAJES,
TRASTEROS Y PISCINA EN LA
PARCELA RC.7.11.5 DE "LOS
BERROCALES"
MADRID**

**VIVIENDA TIPO VT10
1º B**

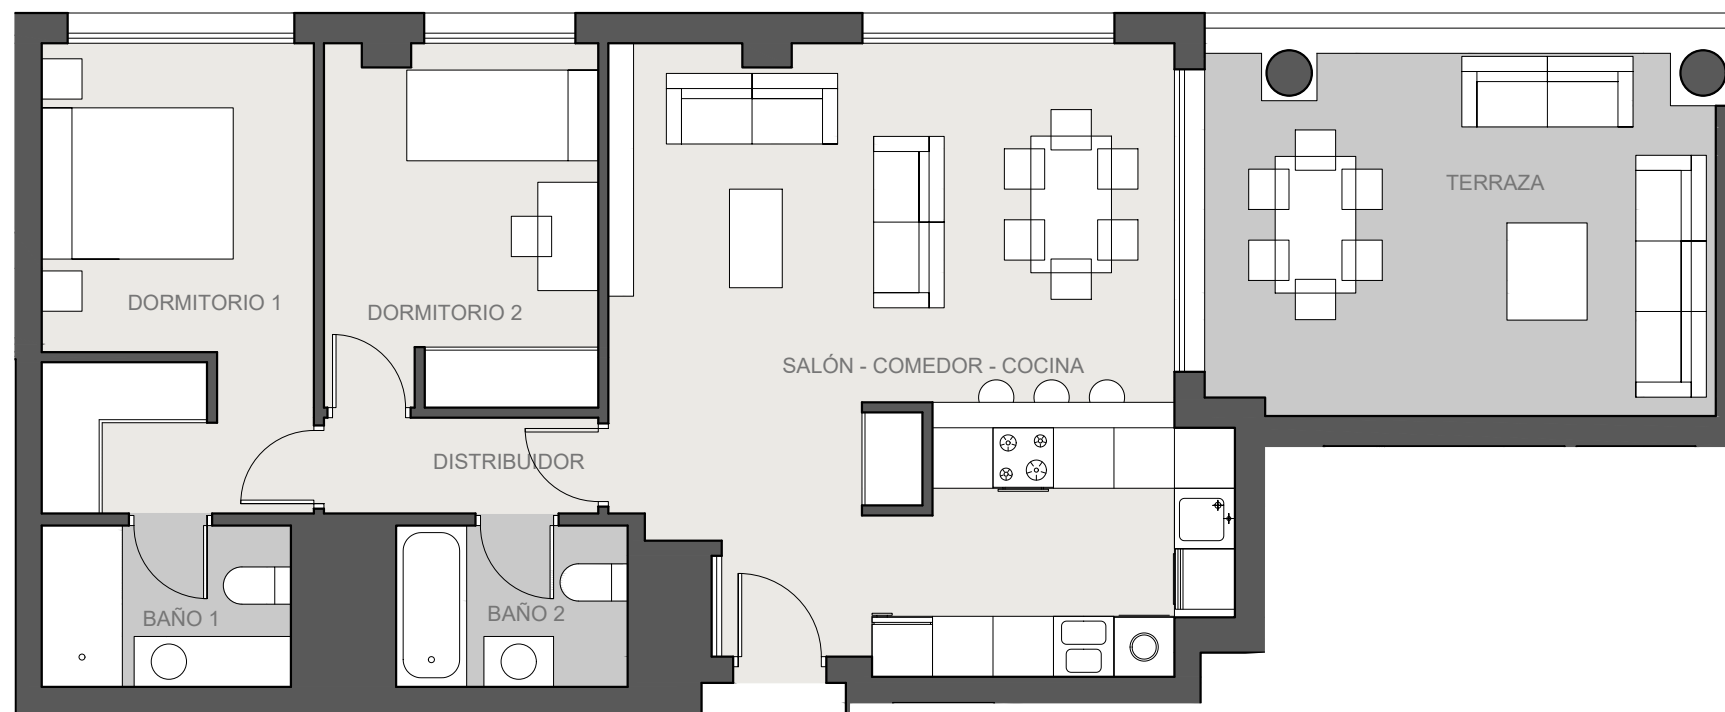


VT10

SUPERFICIES ÚTILES	
SALÓN - COMEDOR - COCINA	34,39
DISTRIBUIDOR	2,58
DORMITORIO 1	12,35
DORMITORIO 2	9,66
BAÑO 1	3,95
BAÑO 2	3,67
TOTAL ÚTIL INTERIOR	66,60

TERRAZA	17,64
TOTAL ÚTIL EXTERIOR	17,64

ÚTIL TOTAL	84,24
-------------------	--------------

SUPERFICIES CONSTRUIDAS	
VIVIENDA C/ ZC	100,94
TERRAZA	20,36
TOTAL CONSTRUIDA	121,30

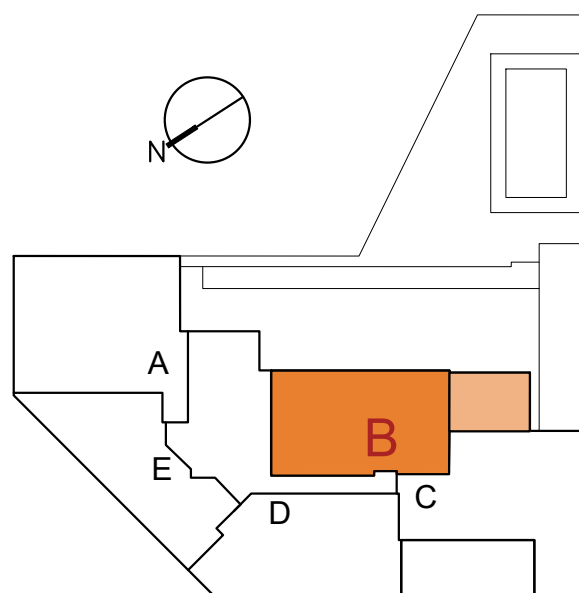

ESTE PLANO COMERCIAL, QUE INCLUYE UNA PARTE GRÁFICA Y DATOS RELATIVOS A SUPERFICIES, PODRÁ SUFRIR MODIFICACIONES ORDENADAS POR ORGANISMOS PÚBLICOS Y/O POR RAZONES TÉCNICAS, JURÍDICAS O NORMATIVAS, DURANTE LA ELABORACIÓN DEL PROYECTO O LA EJECUCIÓN DE LA OBRA. EL MOBILIARIO MOSTRADO NO ESTÁ INCLUIDO Y EL EQUIPAMIENTO DEL INMUEBLE SERÁ EL INDICADO EN LA MEMORIA DE CALIDADES.

PROMUEVE:



GESTIONA:




COMERCIALIZA:



**24 VIVIENDAS, GARAJES,
TRASTEROS Y PISCINA EN LA
PARCELA RC.7.11.5 DE "LOS
BERROCALES"
MADRID**

**VIVIENDA TIPO VT11
2º B y 4º B**

VT11

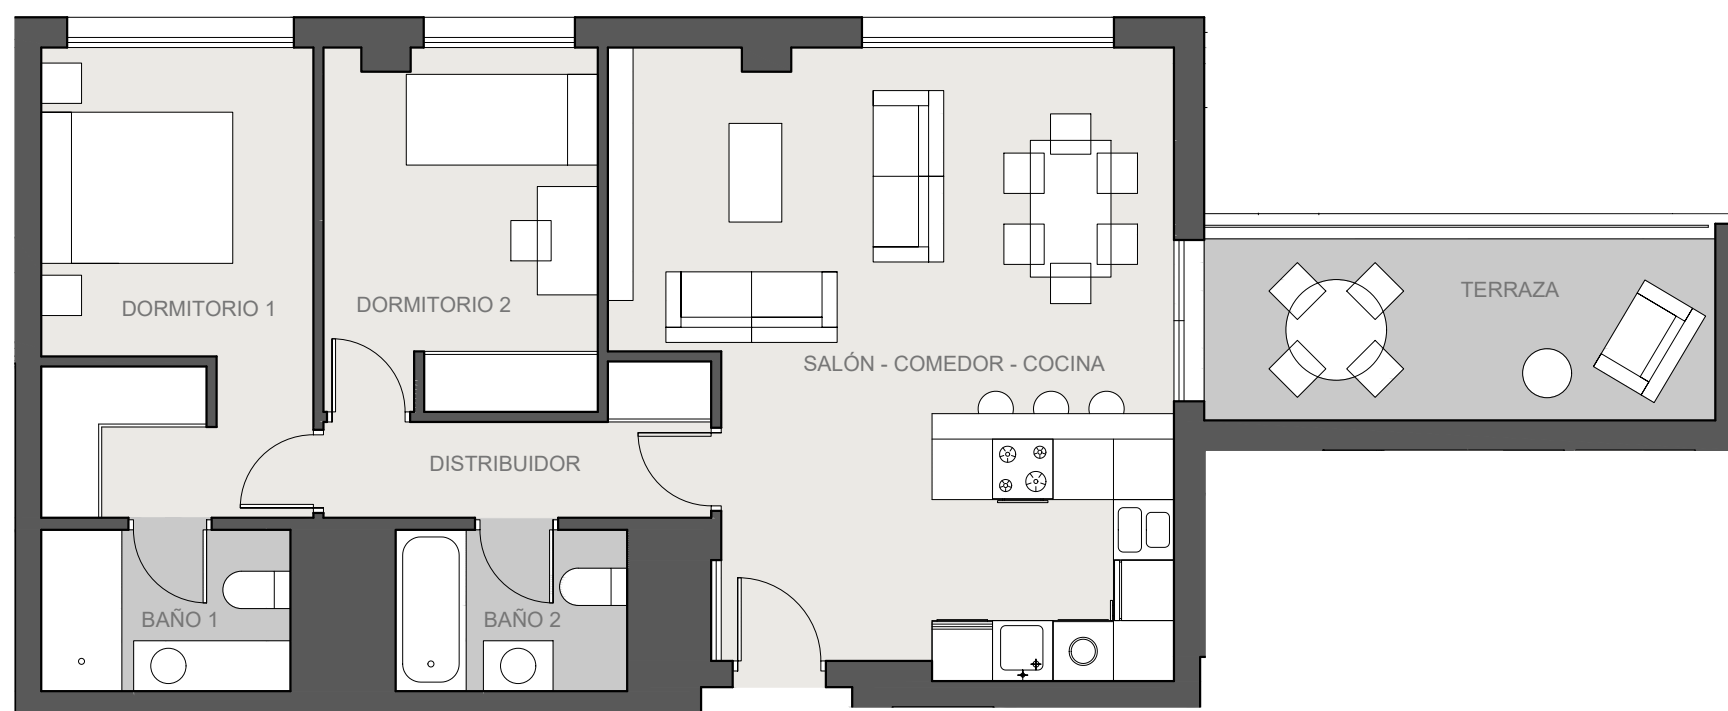

SUPERFICIES ÚTILES



SALÓN - COMEDOR - COCINA	31,07
DISTRIBUIDOR	4,26
DORMITORIO 1	12,35
DORMITORIO 2	9,66
BAÑO 1	3,95
BAÑO 2	3,67
TOTAL ÚTIL INTERIOR	64,96

TERRAZA	9,12
TOTAL ÚTIL EXTERIOR	9,12

ÚTIL TOTAL	74,08
-------------------	--------------

SUPERFICIES CONSTRUIDAS

VIVIENDA C/ ZZCC	100,81
TERRAZA	11,21
TOTAL CONSTRUIDA	112,02

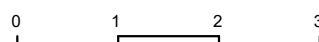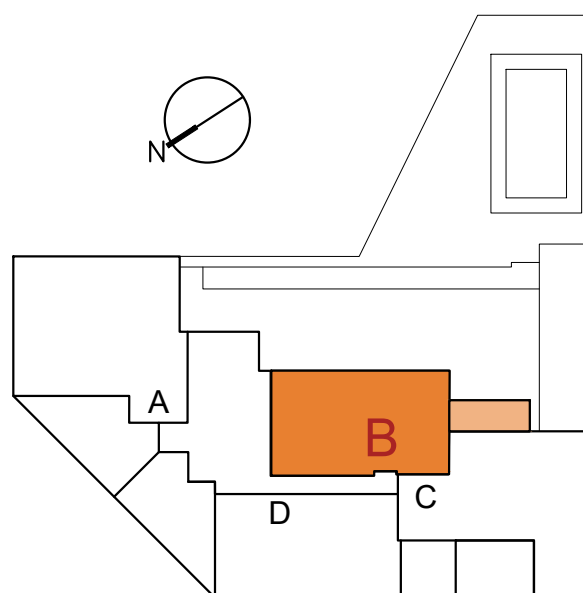

ESTE PLANO COMERCIAL, QUE INCLUYE UNA PARTE GRÁFICA Y DATOS RELATIVOS A SUPERFICIES, PODRÁ SUFRIR MODIFICACIONES ORDENADAS POR ORGANISMOS PÚBLICOS Y/O POR RAZONES TÉCNICAS, JURÍDICAS O NORMATIVAS, DURANTE LA ELABORACIÓN DEL PROYECTO O LA EJECUCIÓN DE LA OBRA. EL MOBILIARIO MOSTRADO NO ESTÁ INCLUIDO Y EL EQUIPAMIENTO DEL INMUEBLE SERÁ EL INDICADO EN LA MEMORIA DE CALIDADES.

PROMUEVE:



GESTIONA:





COMERCIALIZA:



**24 VIVIENDAS, GARAJES,
TRASTEROS Y PISCINA EN LA
PARCELA RC.7.11.5 DE "LOS
BERROCALES"
MADRID**

**VIVIENDA TIPO VT12
3º B y 5º B**

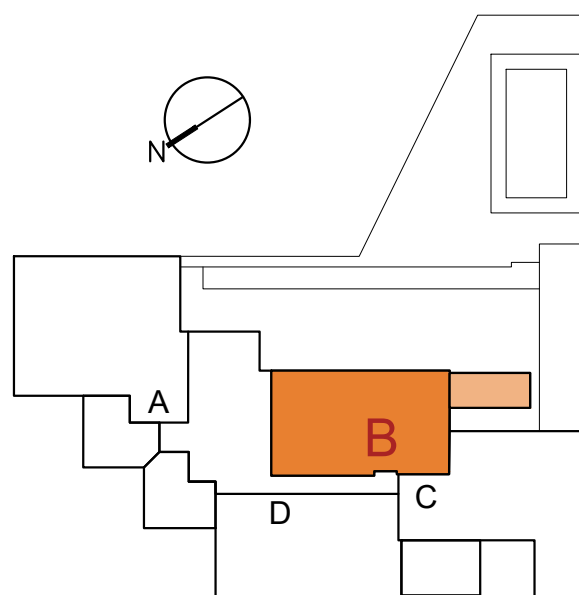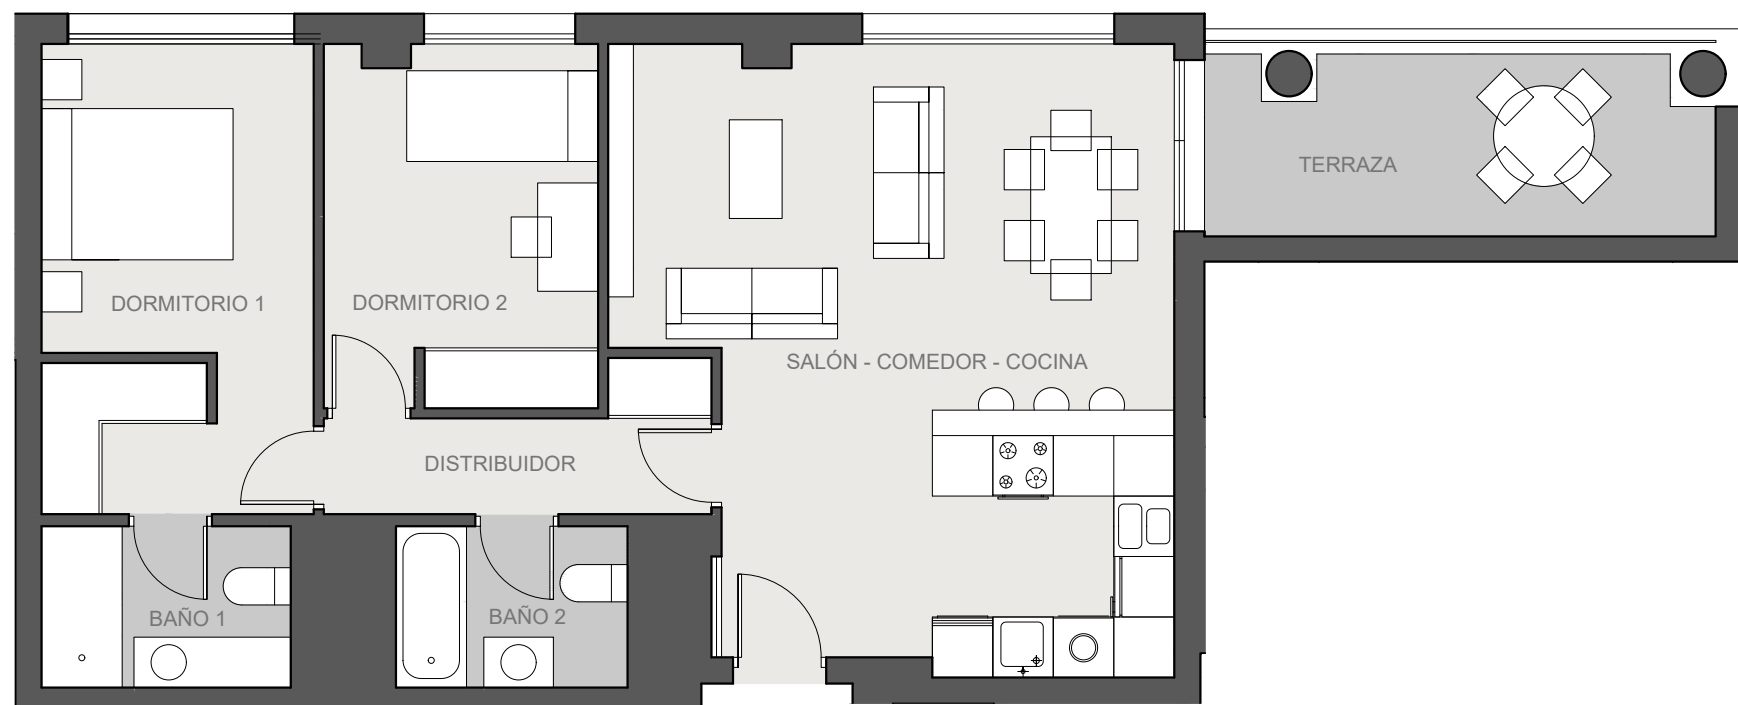

VT12

SUPERFICIES ÚTILES	
SALÓN - COMEDOR - COCINA	31,07
DISTRIBUIDOR	4,26
DORMITORIO 1	12,35
DORMITORIO 2	9,66
BAÑO 1	3,95
BAÑO 2	3,67
TOTAL ÚTIL INTERIOR	64,96

TERRAZA	8,68
TOTAL ÚTIL EXTERIOR	8,68

ÚTIL TOTAL	73,64
-------------------	--------------

SUPERFICIES CONSTRUIDAS	
VIVIENDA C/ ZZCC	100,81
TERRAZA	12,63
TOTAL CONSTRUIDA	113,44

PROMUEVE:



GESTIONA:



COMERCIALIZA:



ESTE PLANO COMERCIAL, QUE INCLUYE UNA PARTE GRÁFICA Y DATOS RELATIVOS A SUPERFICIES, PODRÁ SUFRIR MODIFICACIONES ORDENADAS POR ORGANISMOS PÚBLICOS Y/O POR RAZONES TÉCNICAS, JURÍDICAS O NORMATIVAS, DURANTE LA ELABORACIÓN DEL PROYECTO O LA EJECUCIÓN DE LA OBRA. EL MOBILIARIO MOSTRADO NO ESTÁ INCLUIDO Y EL EQUIPAMIENTO DEL INMUEBLE SERÁ EL INDICADO EN LA MEMORIA DE CALIDADES.

**24 VIVIENDAS, GARAJES,
TRASTEROS Y PISCINA EN LA
PARCELA RC.7.11.5 DE "LOS
BERROCALES"
MADRID**

**VIVIENDA TIPO VT13
1º C**

VT13

SUPERFICIES ÚTILES	
SALÓN - COMEDOR - COCINA	33,76
DISTRIBUIDOR	3,57
DORMITORIO 1	17,42
DORMITORIO 2	8,27
DORMITORIO 3	7,20
BAÑO 1	4,75
BAÑO 2	4,64
TOTAL ÚTIL INTERIOR	79,61

TERRAZA	30,49
TOTAL ÚTIL EXTERIOR	30,49

ÚTIL TOTAL	110,10
-------------------	---------------

SUPERFICIES CONSTRUIDAS	
VIVIENDA C/ ZZCC	121,52
TERRAZA	33,31
TOTAL CONSTRUIDA	154,83




PROMUEVE:



GESTIONA:



COMERCIALIZA:

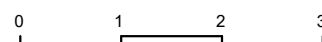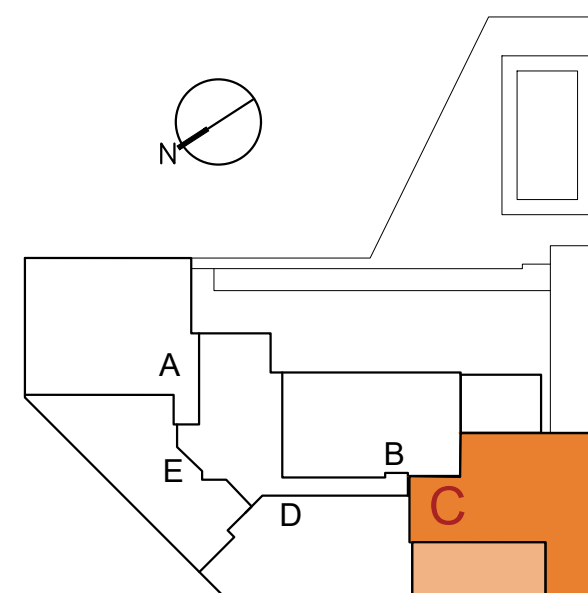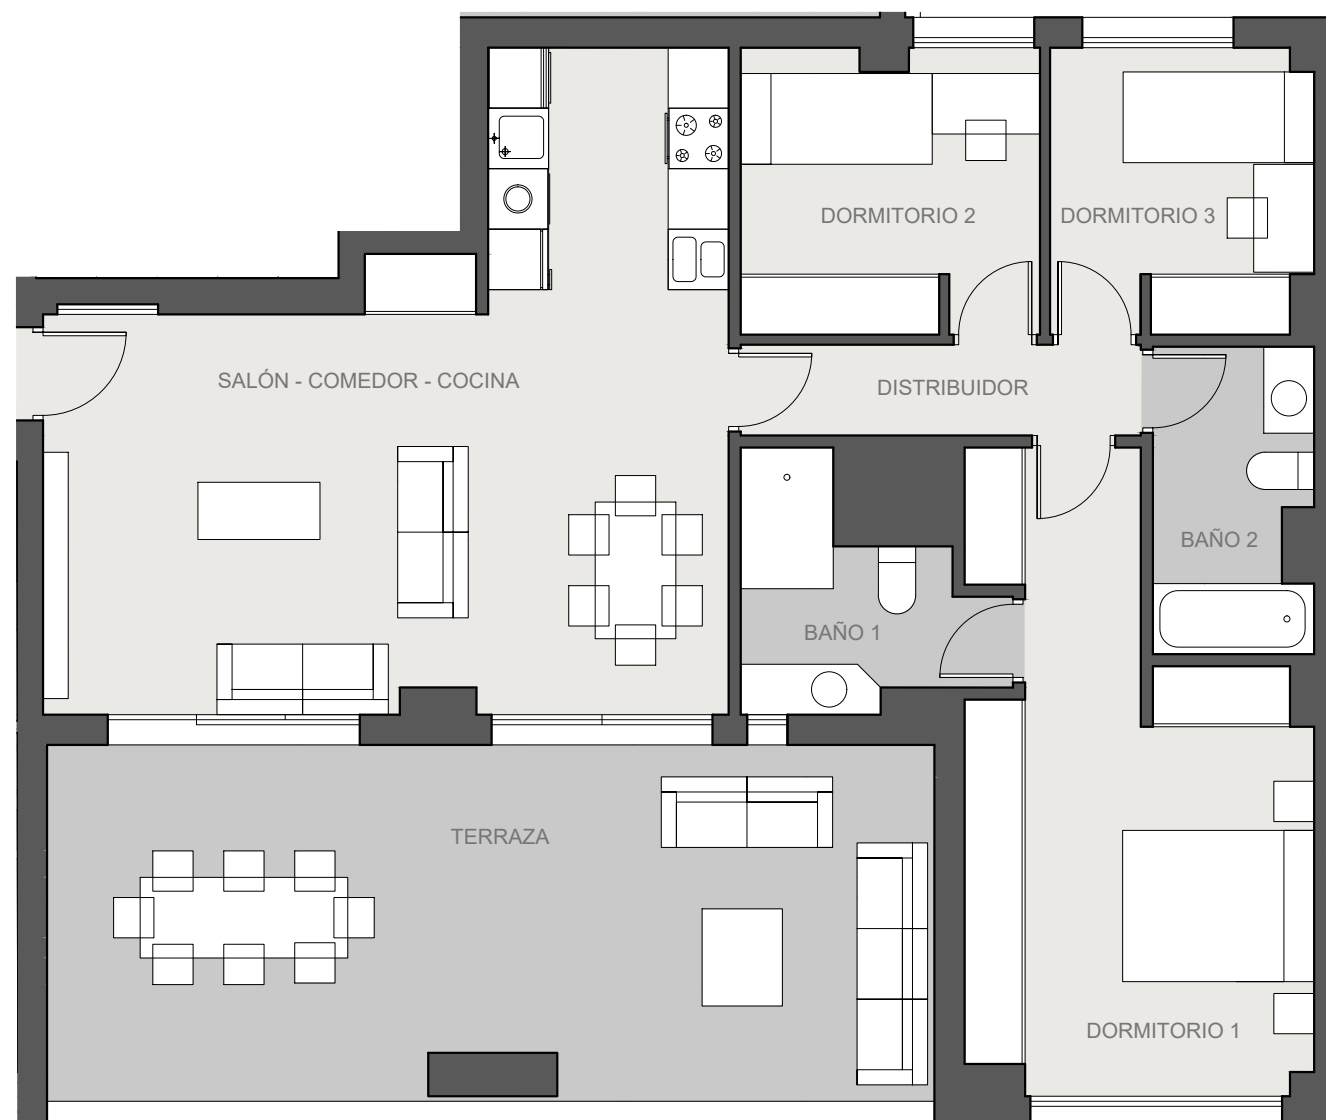

ESTE PLANO COMERCIAL, QUE INCLUYE UNA PARTE GRÁFICA Y DATOS RELATIVOS A SUPERFICIES, PODRÁ SUFRIR MODIFICACIONES ORDENADAS POR ORGANISMOS PÚBLICOS Y/O POR RAZONES TÉCNICAS, JURÍDICAS O NORMATIVAS, DURANTE LA ELABORACIÓN DEL PROYECTO O LA EJECUCIÓN DE LA OBRA. EL MOBILIARIO MOSTRADO NO ESTÁ INCLUIDO Y EL EQUIPAMIENTO DEL INMUEBLE SERÁ EL INDICADO EN LA MEMORIA DE CALIDADES.

**24 VIVIENDAS, GARAJES,
TRASTEROS Y PISCINA EN LA
PARCELA RC.7.11.5 DE "LOS
BERROCALES"
MADRID**

**VIVIENDA TIPO VT14
2º C y 4º C**

VT14

SUPERFICIES ÚTILES	
SALÓN - COMEDOR - COCINA	33,76
DISTRIBUIDOR	3,57
DORMITORIO 1	17,42
DORMITORIO 2	8,27
DORMITORIO 3	7,20
BAÑO 1	4,75
BAÑO 2	4,64
TOTAL ÚTIL INTERIOR	79,61

TERRAZA	15,80
TOTAL ÚTIL EXTERIOR	15,80

ÚTIL TOTAL	95,41
-------------------	--------------

SUPERFICIES CONSTRUIDAS	
VIVIENDA C/ ZZCC	121,52
TERRAZA	18,79
TOTAL CONSTRUIDA	140,31




PROMUEVE:



GESTIONA:



COMERCIALIZA:

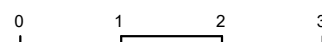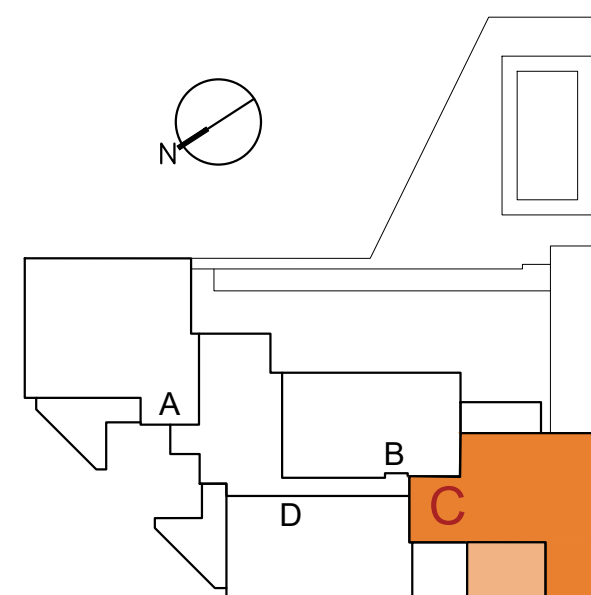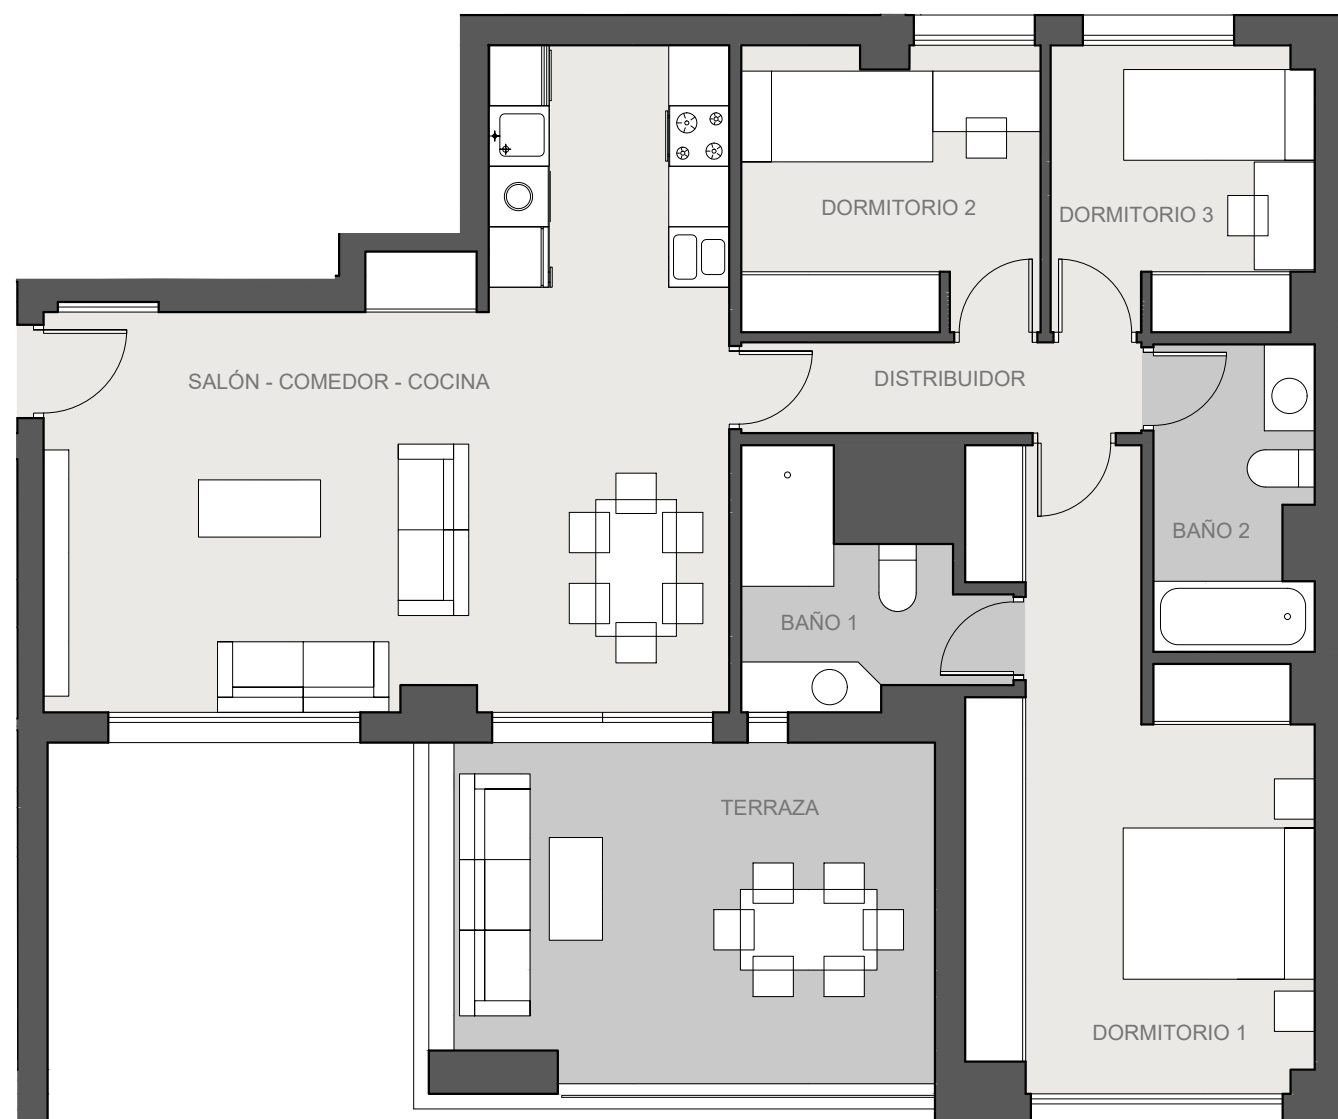

ESTE PLANO COMERCIAL, QUE INCLUYE UNA PARTE GRÁFICA Y DATOS RELATIVOS A SUPERFICIES, PODRÁ SUFRIR MODIFICACIONES ORDENADAS POR ORGANISMOS PÚBLICOS Y/O POR RAZONES TÉCNICAS, JURÍDICAS O NORMATIVAS, DURANTE LA ELABORACIÓN DEL PROYECTO O LA EJECUCIÓN DE LA OBRA. EL MOBILIARIO MOSTRADO NO ESTÁ INCLUIDO Y EL EQUIPAMIENTO DEL INMUEBLE SERÁ EL INDICADO EN LA MEMORIA DE CALIDADES.

**24 VIVIENDAS, GARAJES,
TRASTEROS Y PISCINA EN LA
PARCELA RC.7.11.5 DE "LOS
BERROCALES"
MADRID**

**VIVIENDA TIPO VT15
3° C y 5° C**

VT15

SUPERFICIES ÚTILES	
SALÓN - COMEDOR - COCINA	33,76
DISTRIBUIDOR	3,57
DORMITORIO 1	17,42
DORMITORIO 2	8,27
DORMITORIO 3	7,20
BAÑO 1	4,75
BAÑO 2	4,64
TOTAL ÚTIL INTERIOR	79,61

TERRAZA	15,94
TOTAL ÚTIL EXTERIOR	15,94

ÚTIL TOTAL	95,55
-------------------	--------------

SUPERFICIES CONSTRUIDAS	
VIVIENDA C/ ZZCC	121,52
TERRAZA	18,94
TOTAL CONSTRUIDA	140,46



PROMUEVE:



GESTIONA:



COMERCIALIZA:

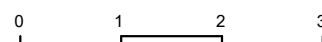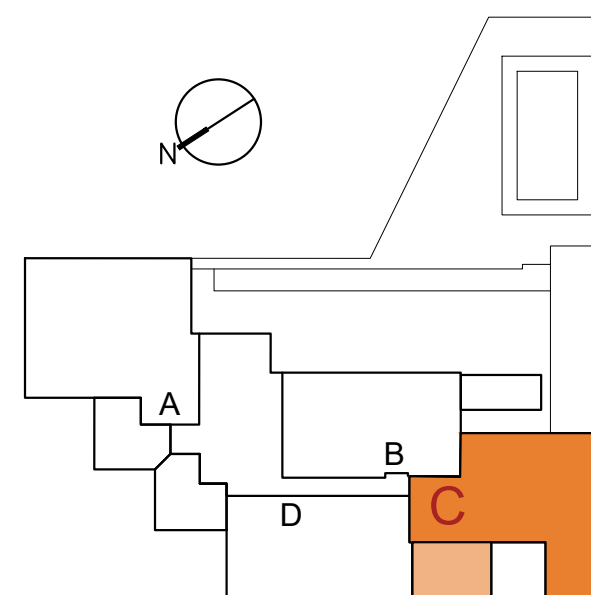

ESTE PLANO COMERCIAL, QUE INCLUYE UNA PARTE GRÁFICA Y DATOS RELATIVOS A SUPERFICIES, PODRÁ SUFRIR MODIFICACIONES ORDENADAS POR ORGANISMOS PÚBLICOS Y/O POR RAZONES TÉCNICAS, JURÍDICAS O NORMATIVAS, DURANTE LA ELABORACIÓN DEL PROYECTO O LA EJECUCIÓN DE LA OBRA. EL MOBILIARIO MOSTRADO NO ESTÁ INCLUIDO Y EL EQUIPAMIENTO DEL INMUEBLE SERÁ EL INDICADO EN LA MEMORIA DE CALIDADES.

**24 VIVIENDAS, GARAJES,
TRASTEROS Y PISCINA EN LA
PARCELA RC.7.11.5 DE "LOS
BERROCALES"
MADRID**

**VIVIENDA TIPO VT16
Ático A**



VT16

SUPERFICIES ÚTILES	
SALÓN - COMEDOR - COCINA	29,93
DISTRIBUIDOR	2,33
DORMITORIO 1	13,22
DORMITORIO 2	7,16
BAÑO 1	4,41
BAÑO 2	2,28
TOTAL ÚTIL INTERIOR	59,33

TERRAZA	42,71
TOTAL ÚTIL EXTERIOR	42,71

ÚTIL TOTAL	102,04
-------------------	---------------

SUPERFICIES CONSTRUIDAS	
VIVIENDA C/ ZZCC	97,72
TERRAZA	48,80
TOTAL CONSTRUIDA	146,52

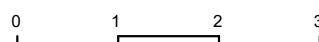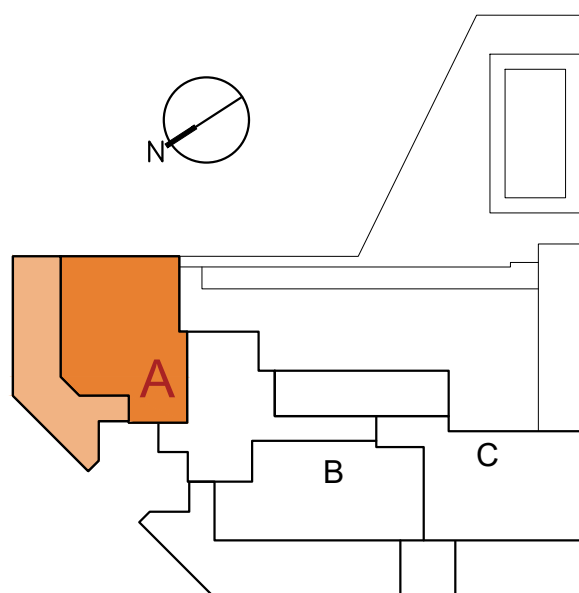

ESTE PLANO COMERCIAL, QUE INCLUYE UNA PARTE GRÁFICA Y DATOS RELATIVOS A SUPERFICIES, PODRÁ SUFRIR MODIFICACIONES ORDENADAS POR ORGANISMOS PÚBLICOS Y/O POR RAZONES TÉCNICAS, JURÍDICAS O NORMATIVAS, DURANTE LA ELABORACIÓN DEL PROYECTO O LA EJECUCIÓN DE LA OBRA. EL MOBILIARIO MOSTRADO NO ESTÁ INCLUIDO Y EL EQUIPAMIENTO DEL INMUEBLE SERÁ EL INDICADO EN LA MEMORIA DE CALIDADES.

PROMUEVE:



GESTIONA:




COMERCIALIZA:



**24 VIVIENDAS, GARAJES,
TRASTEROS Y PISCINA EN LA
PARCELA RC.7.11.5 DE "LOS
BERROCALES"
MADRID**

**VIVIENDA TIPO VT17
Ático B**

VT 17

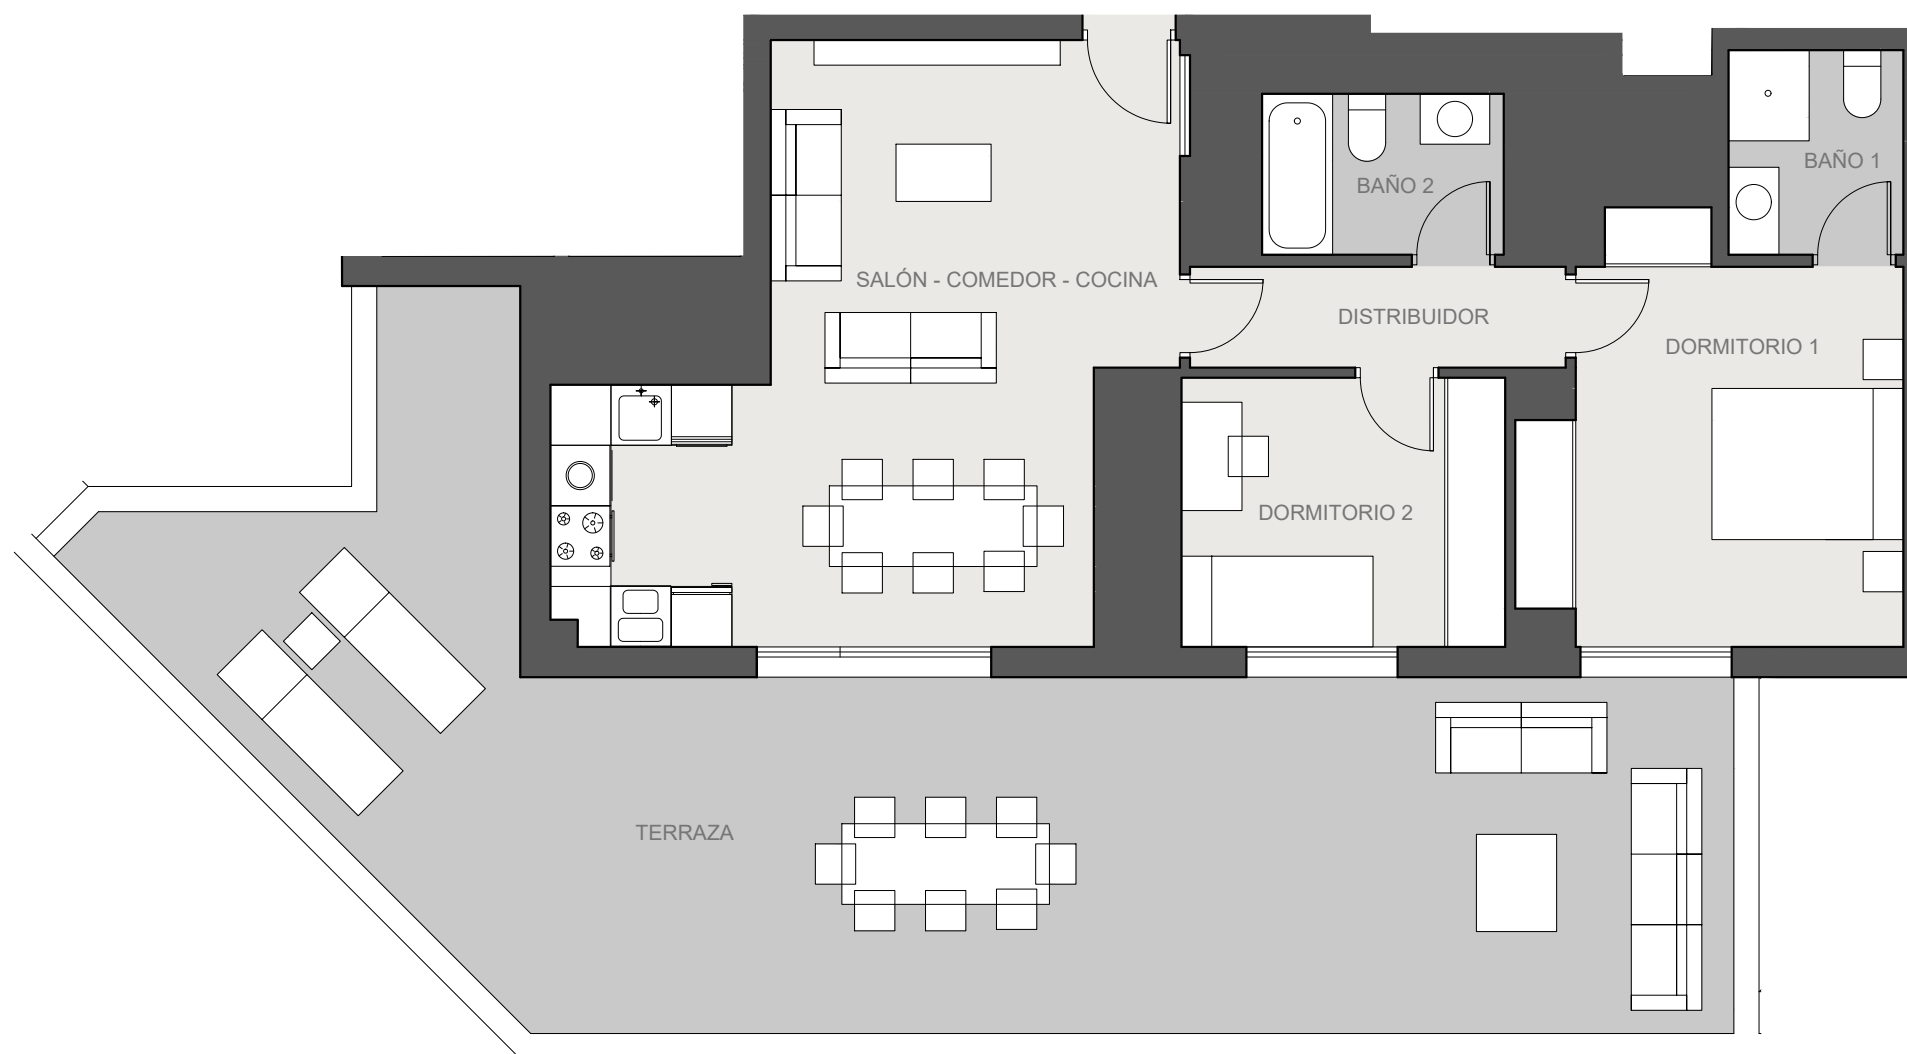


SUPERFICIES ÚTILES	
SALÓN - COMEDOR - COCINA	28,02
DISTRIBUIDOR	3,62
DORMITORIO 1	14,00
DORMITORIO 2	8,57
BAÑO 1	3,51
BAÑO 2	3,82
TOTAL ÚTIL INTERIOR	61,54

TERRAZA	58,39
TOTAL ÚTIL EXTERIOR	58,39

ÚTIL TOTAL	119,93
-------------------	---------------

SUPERFICIES CONSTRUIDAS	
VIVIENDA C/ ZZCC	102,20
TERRAZA	65,46
TOTAL CONSTRUIDA	167,66

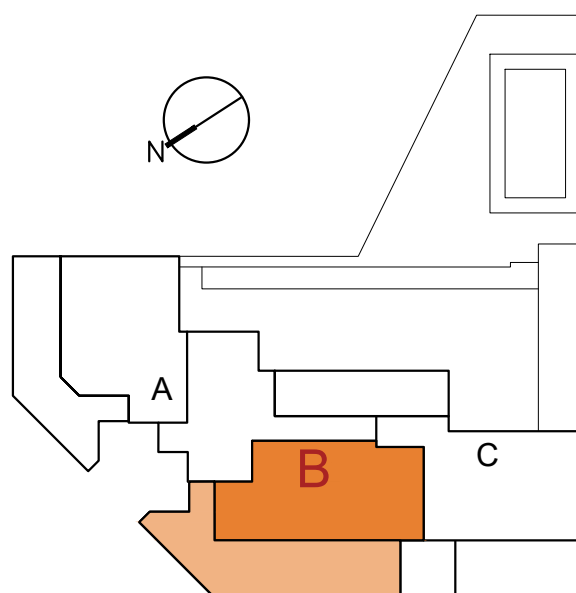

0 1 2 3

ESTE PLANO COMERCIAL, QUE INCLUYE UNA PARTE GRÁFICA Y DATOS RELATIVOS A SUPERFICIES, PODRÁ SUFRIR MODIFICACIONES ORDENADAS POR ORGANISMOS PÚBLICOS Y/O POR RAZONES TÉCNICAS, JURÍDICAS O NORMATIVAS, DURANTE LA ELABORACIÓN DEL PROYECTO O LA EJECUCIÓN DE LA OBRA. EL MOBILIARIO MOSTRADO NO ESTÁ INCLUIDO Y EL EQUIPAMIENTO DEL INMUEBLE SERÁ EL INDICADO EN LA MEMORIA DE CALIDADES.

PROMUEVE:



GESTIONA:



COMERCIALIZA:



ABRIL '25

**24 VIVIENDAS, GARAJES,
TRASTEROS Y PISCINA EN LA
PARCELA RC.7.11.5 DE "LOS
BERROCALES"
MADRID**

**VIVIENDA TIPO VT18
Ático C**

VT18

SUPERFICIES ÚTILES	
VESTÍBULO	8,53
SALÓN - COMEDOR - COCINA	26,06
DISTRIBUIDOR	2,61
DORMITORIO 1	16,06
DORMITORIO 2	7,13
BAÑO 1	4,51
BAÑO 2	3,52
TOTAL ÚTIL INTERIOR	68,42

TERRAZA	30,93
TERRAZA 2	30,88
TOTAL ÚTIL EXTERIOR	61,81

ÚTIL TOTAL	130,23
-------------------	---------------

SUPERFICIES CONSTRUIDAS	
VIVIENDA C/ ZZCC	109,95
TERRAZA	69,45
TOTAL CONSTRUIDA	179,40


PROMUEVE:



GESTIONA:



COMERCIALIZA:

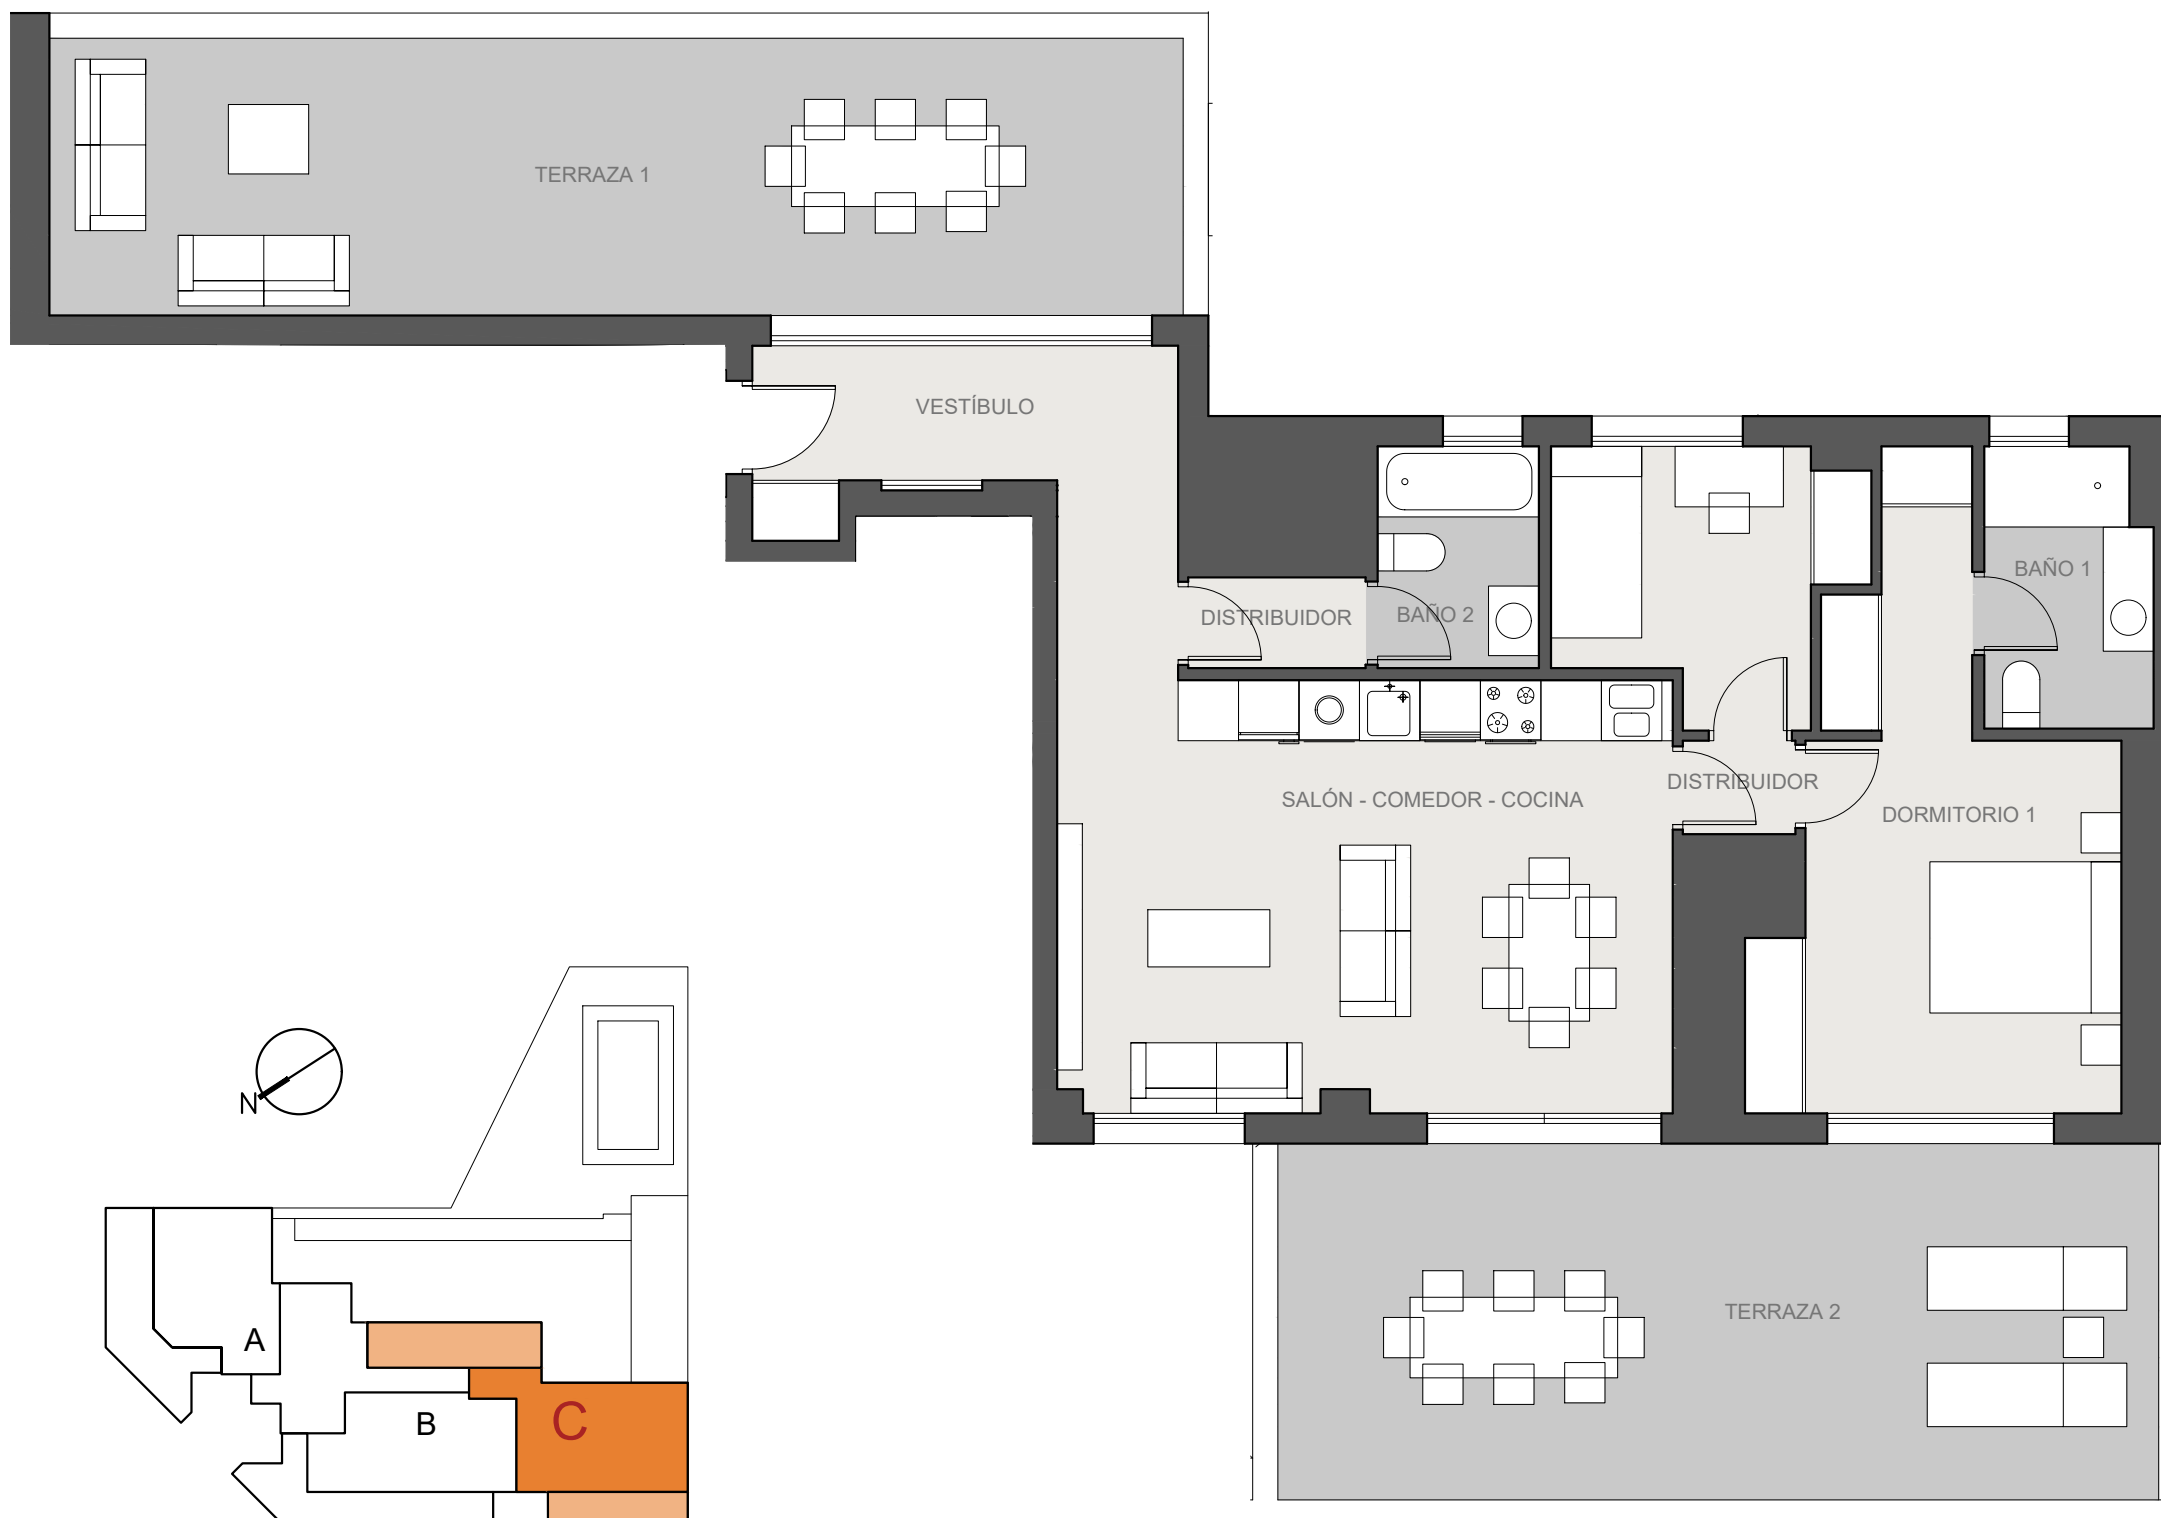

ESTE PLANO COMERCIAL, QUE INCLUYE UNA PARTE GRÁFICA Y DATOS RELATIVOS A SUPERFICIES, PODRÁ SUFRIR MODIFICACIONES ORDENADAS POR ORGANISMOS PÚBLICOS Y/O POR RAZONES TÉCNICAS, JURÍDICAS O NORMATIVAS, DURANTE LA ELABORACIÓN DEL PROYECTO O LA EJECUCIÓN DE LA OBRA. EL MOBILIARIO MOSTRADO NO ESTÁ INCLUIDO Y EL EQUIPAMIENTO DEL INMUEBLE SERÁ EL INDICADO EN LA MEMORIA DE CALIDADES.